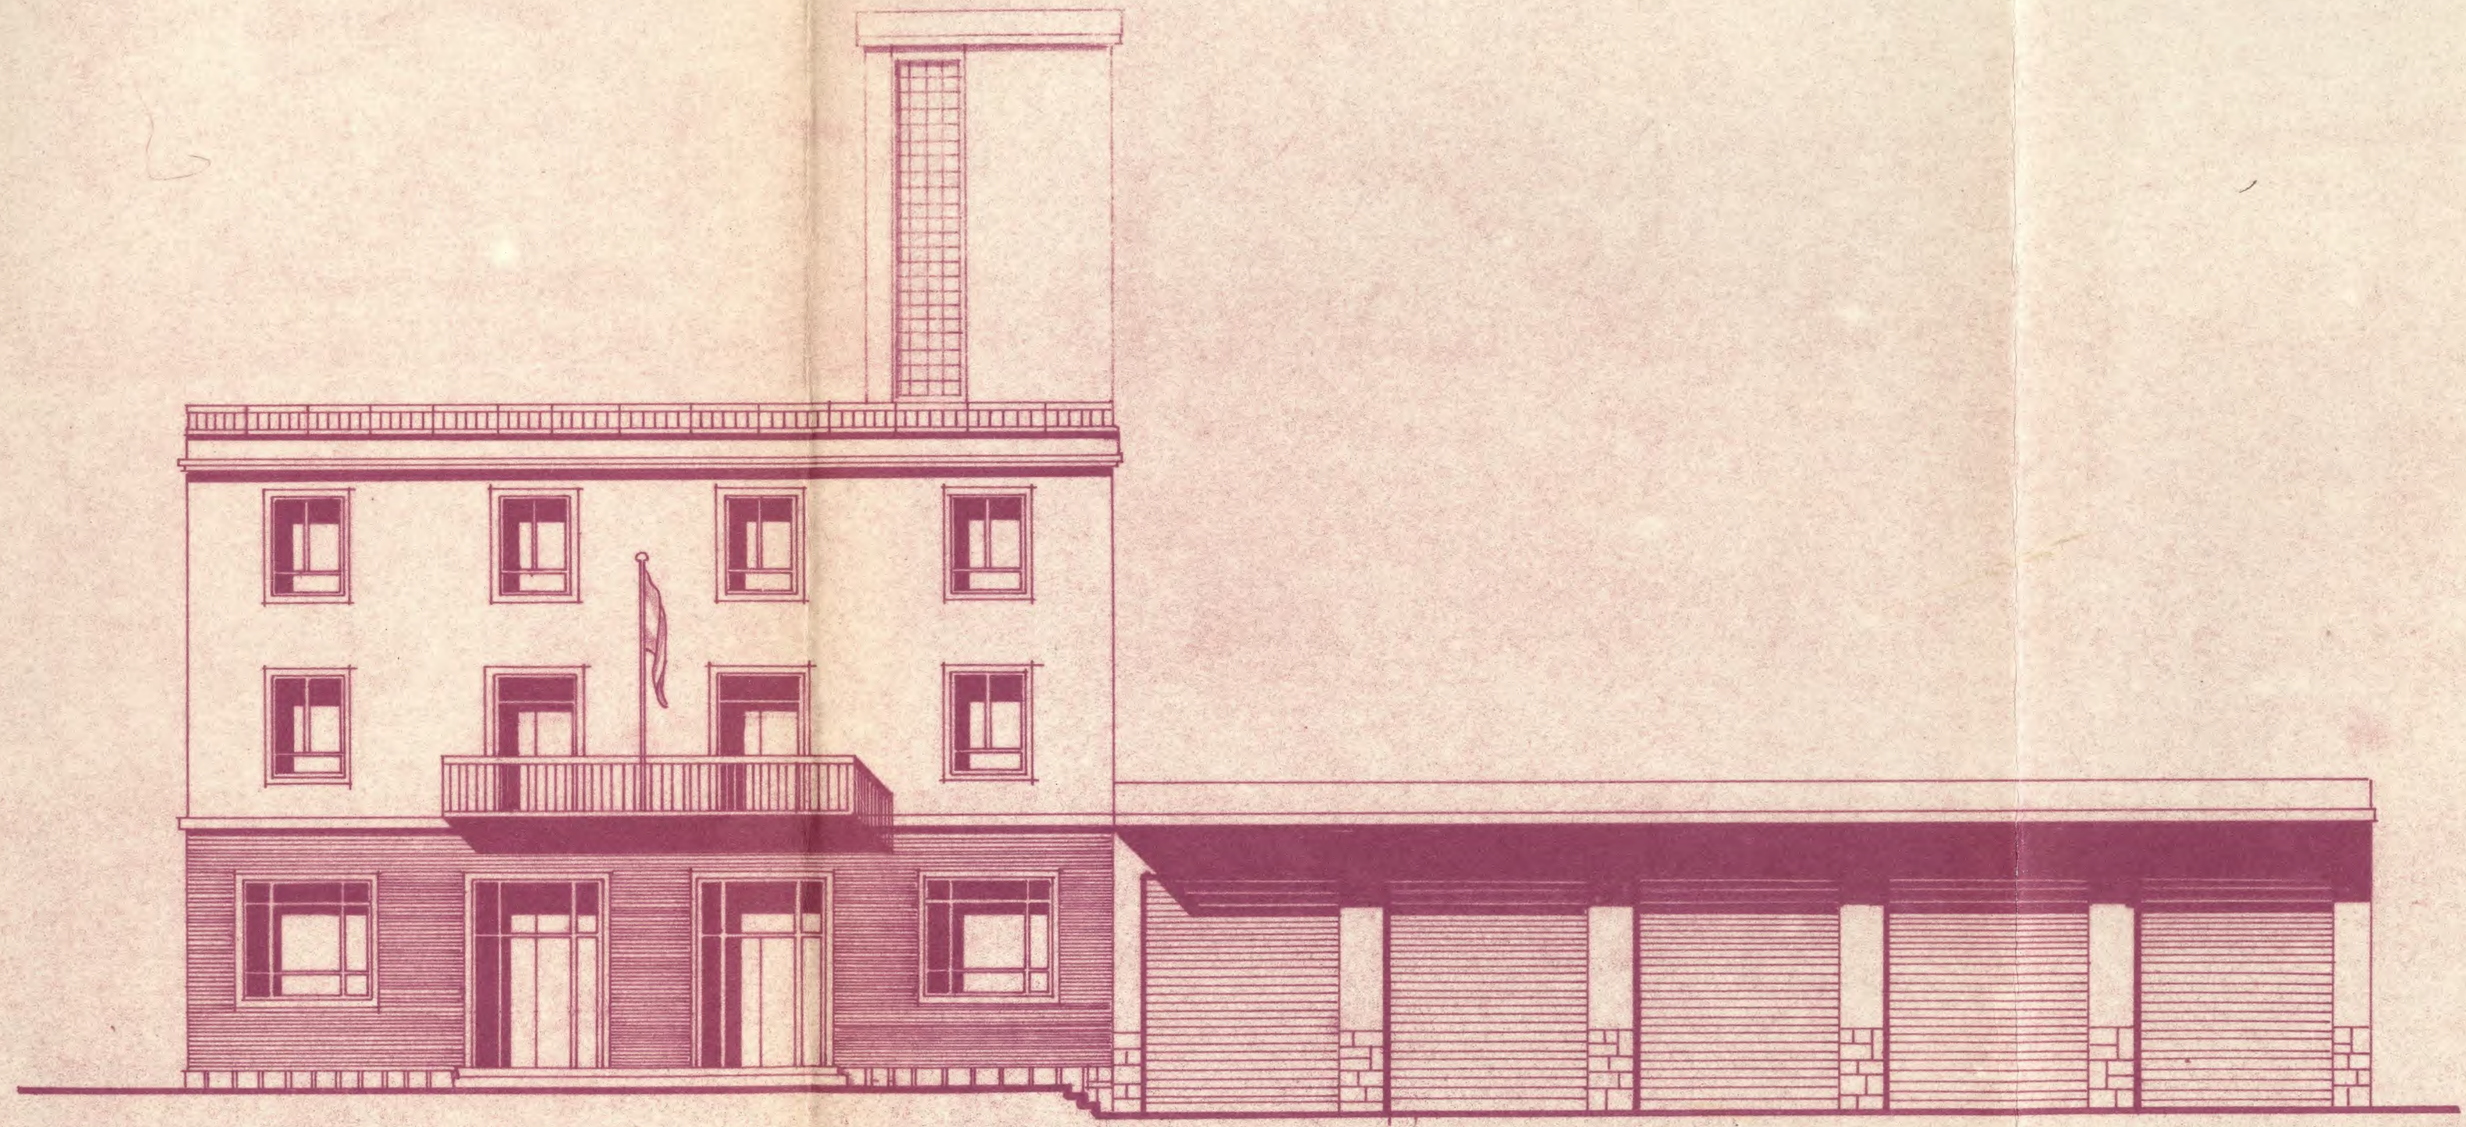

FACHADA A CALLE M. LOPEZ QUEREDA

AHME, sig. 869-3

Archivo Histórico Municipal de Elche
Arxiu Històric Municipal d'Elx

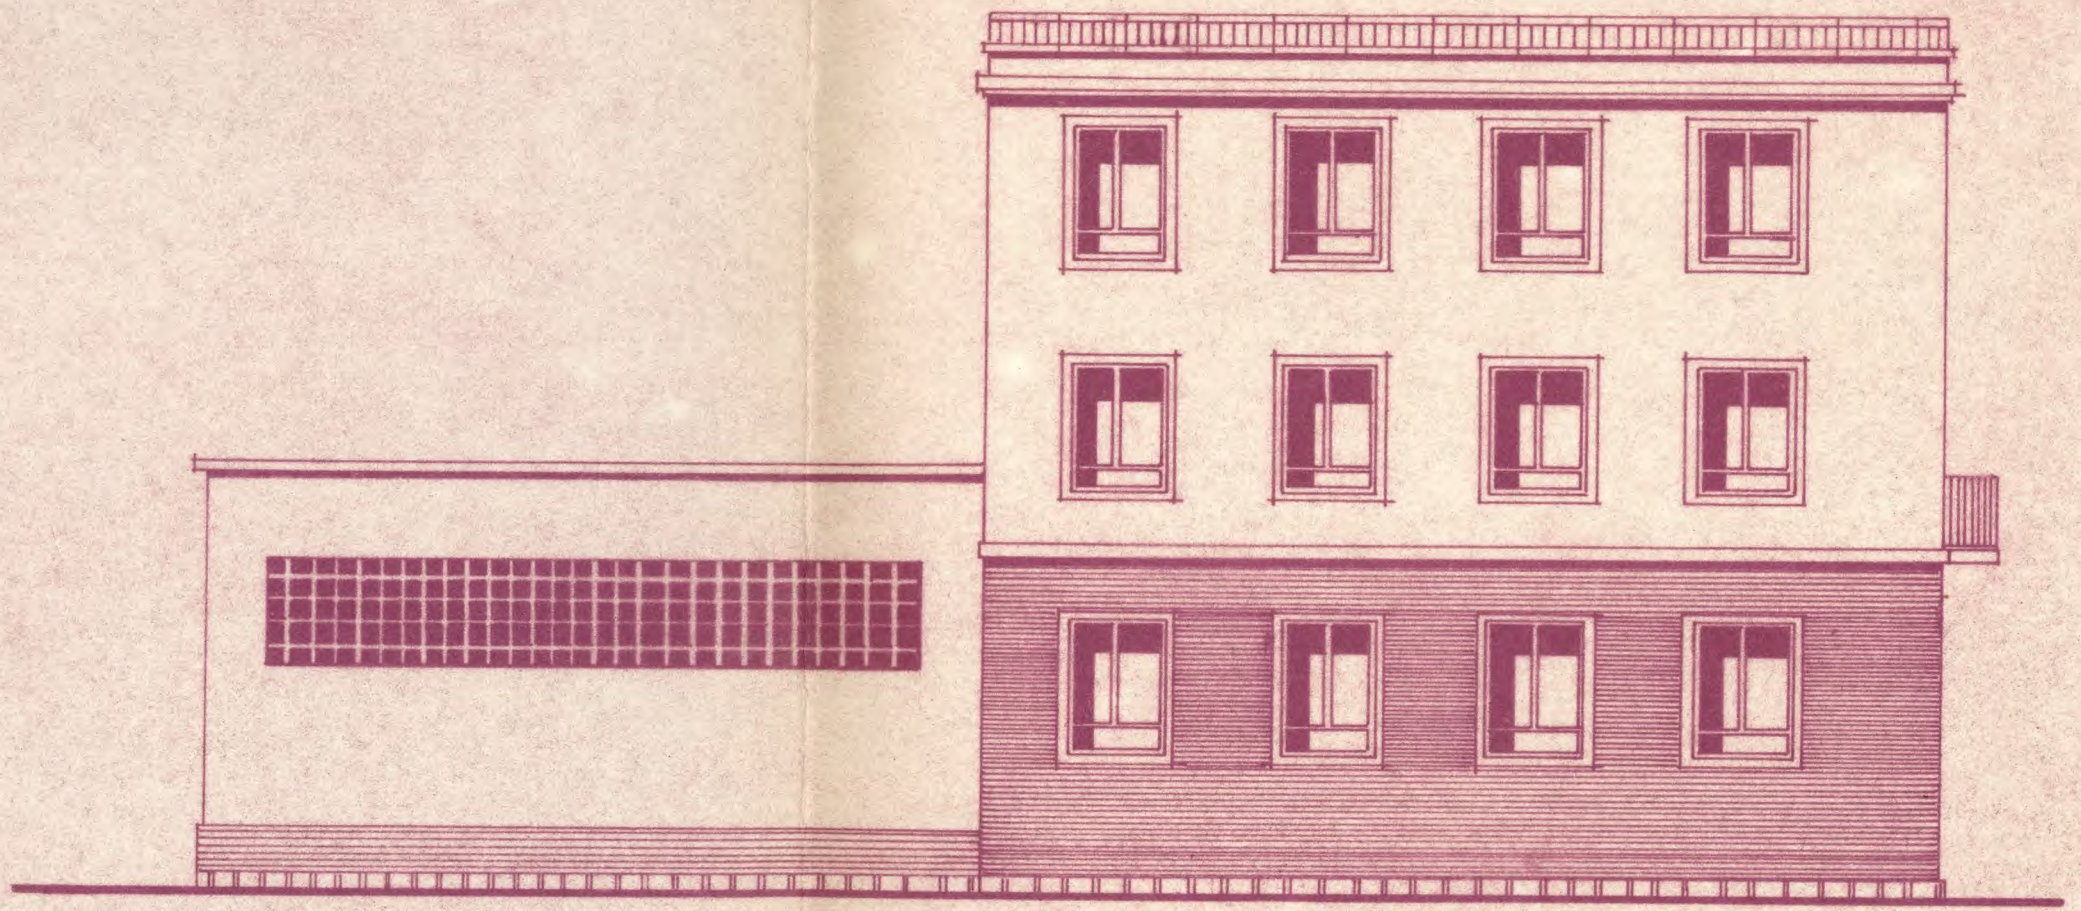

FACHADA A C/ JOSEFA ALCORTA

AHME, sig. 869 -3

Archivo Histórico Municipal de Elche
Arxiu Històric Municipal d'Elx

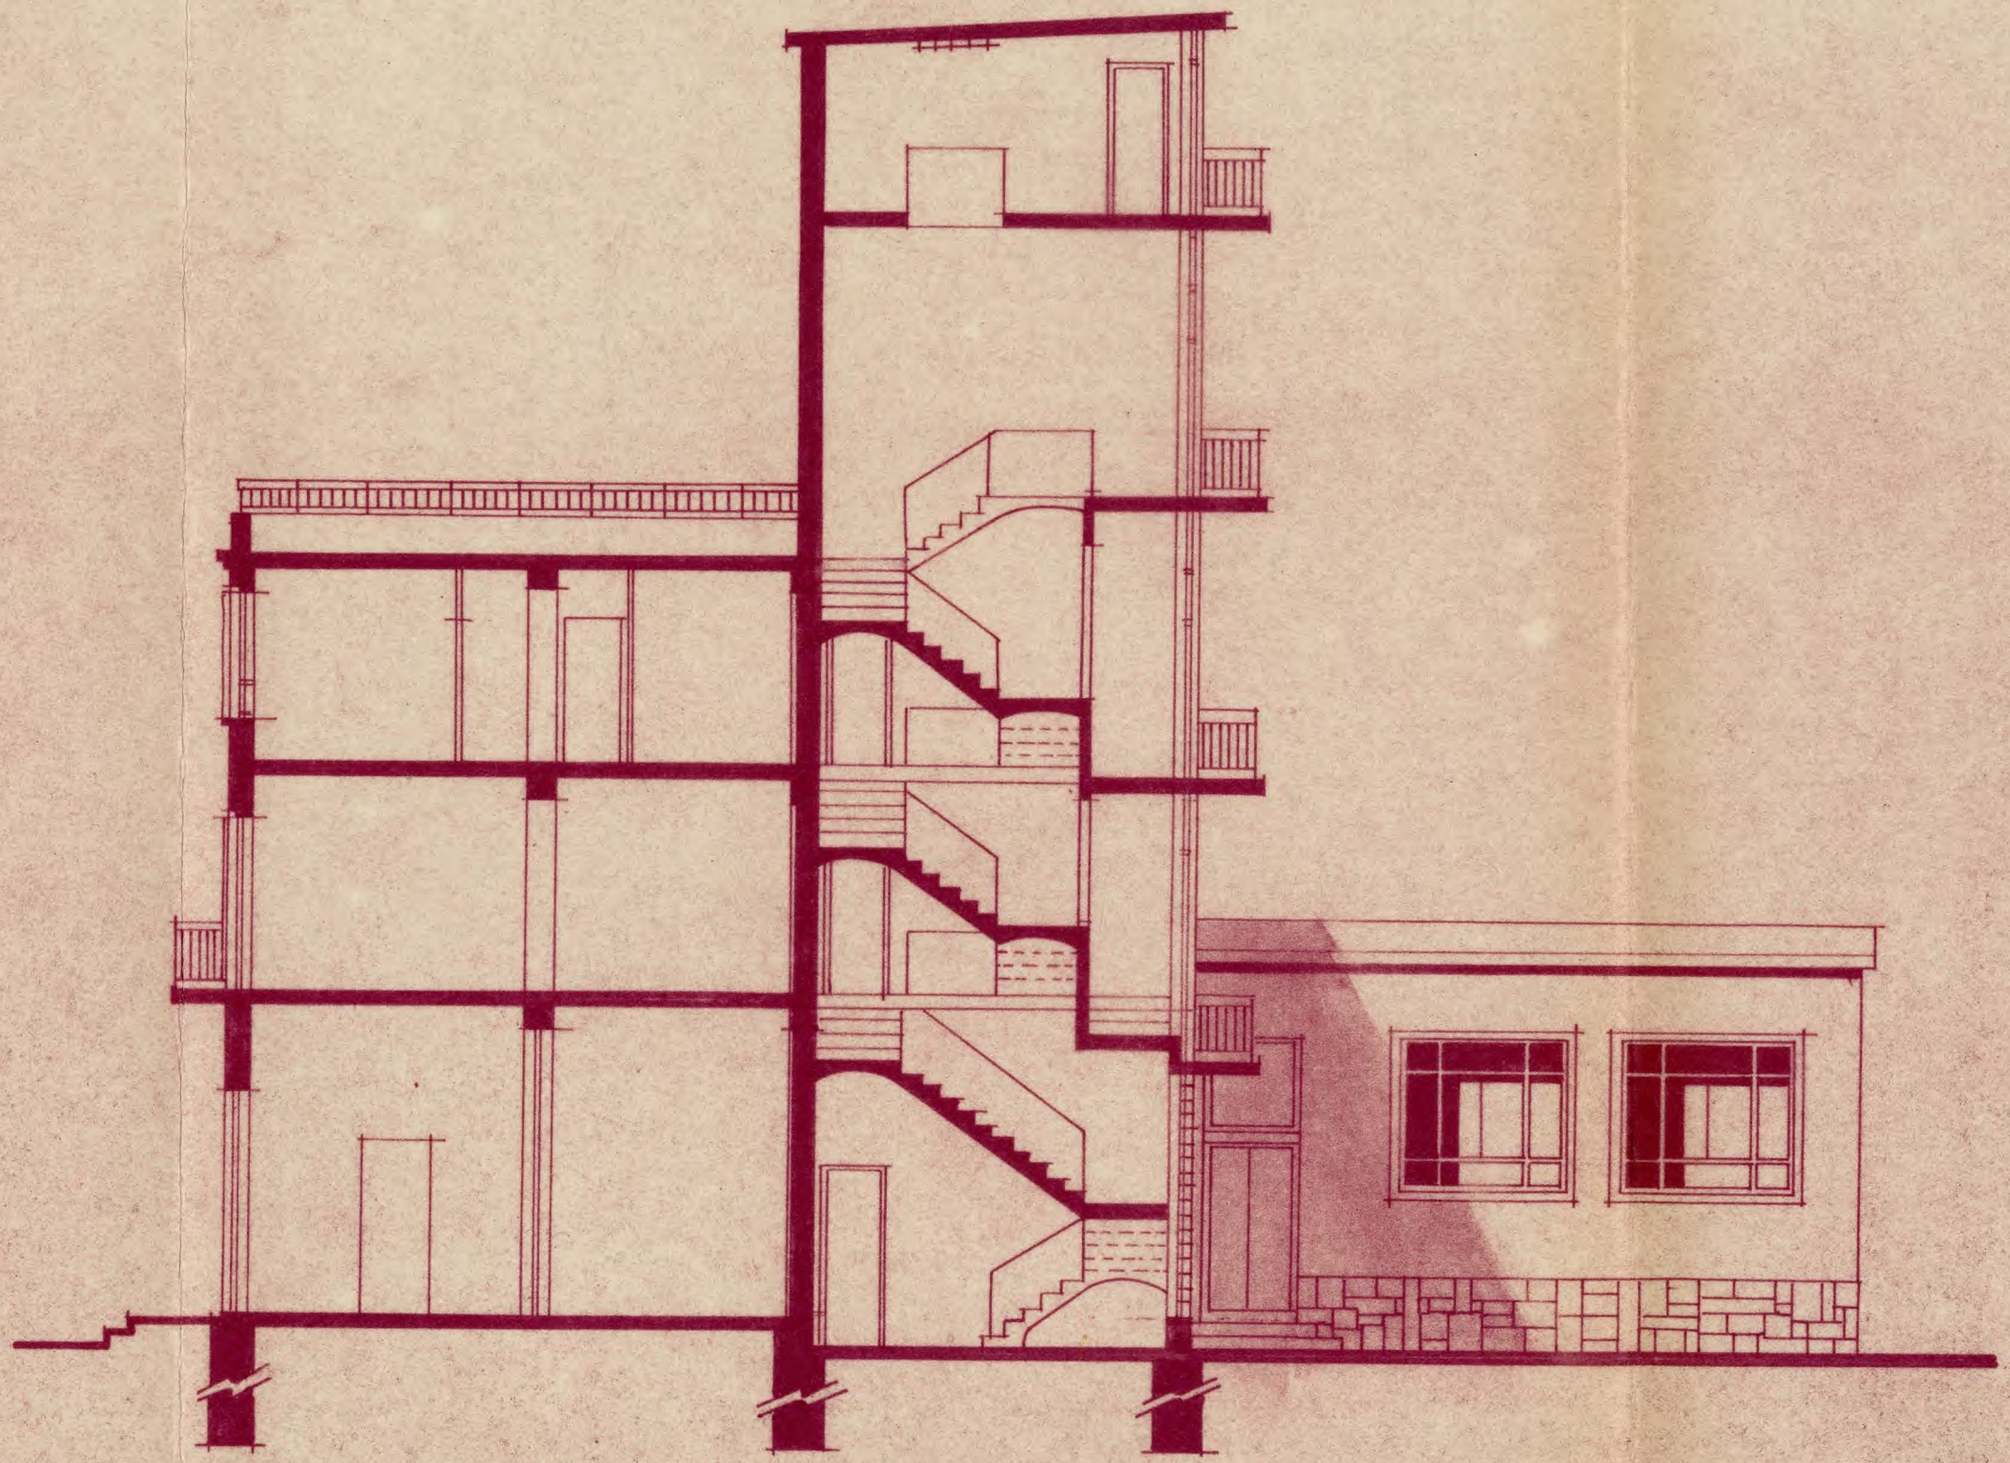

SECCION B-B

AHME, sig. 869-3

Archivo Histórico Municipal de Elche
Arxiu Històric Municipal d'Elx

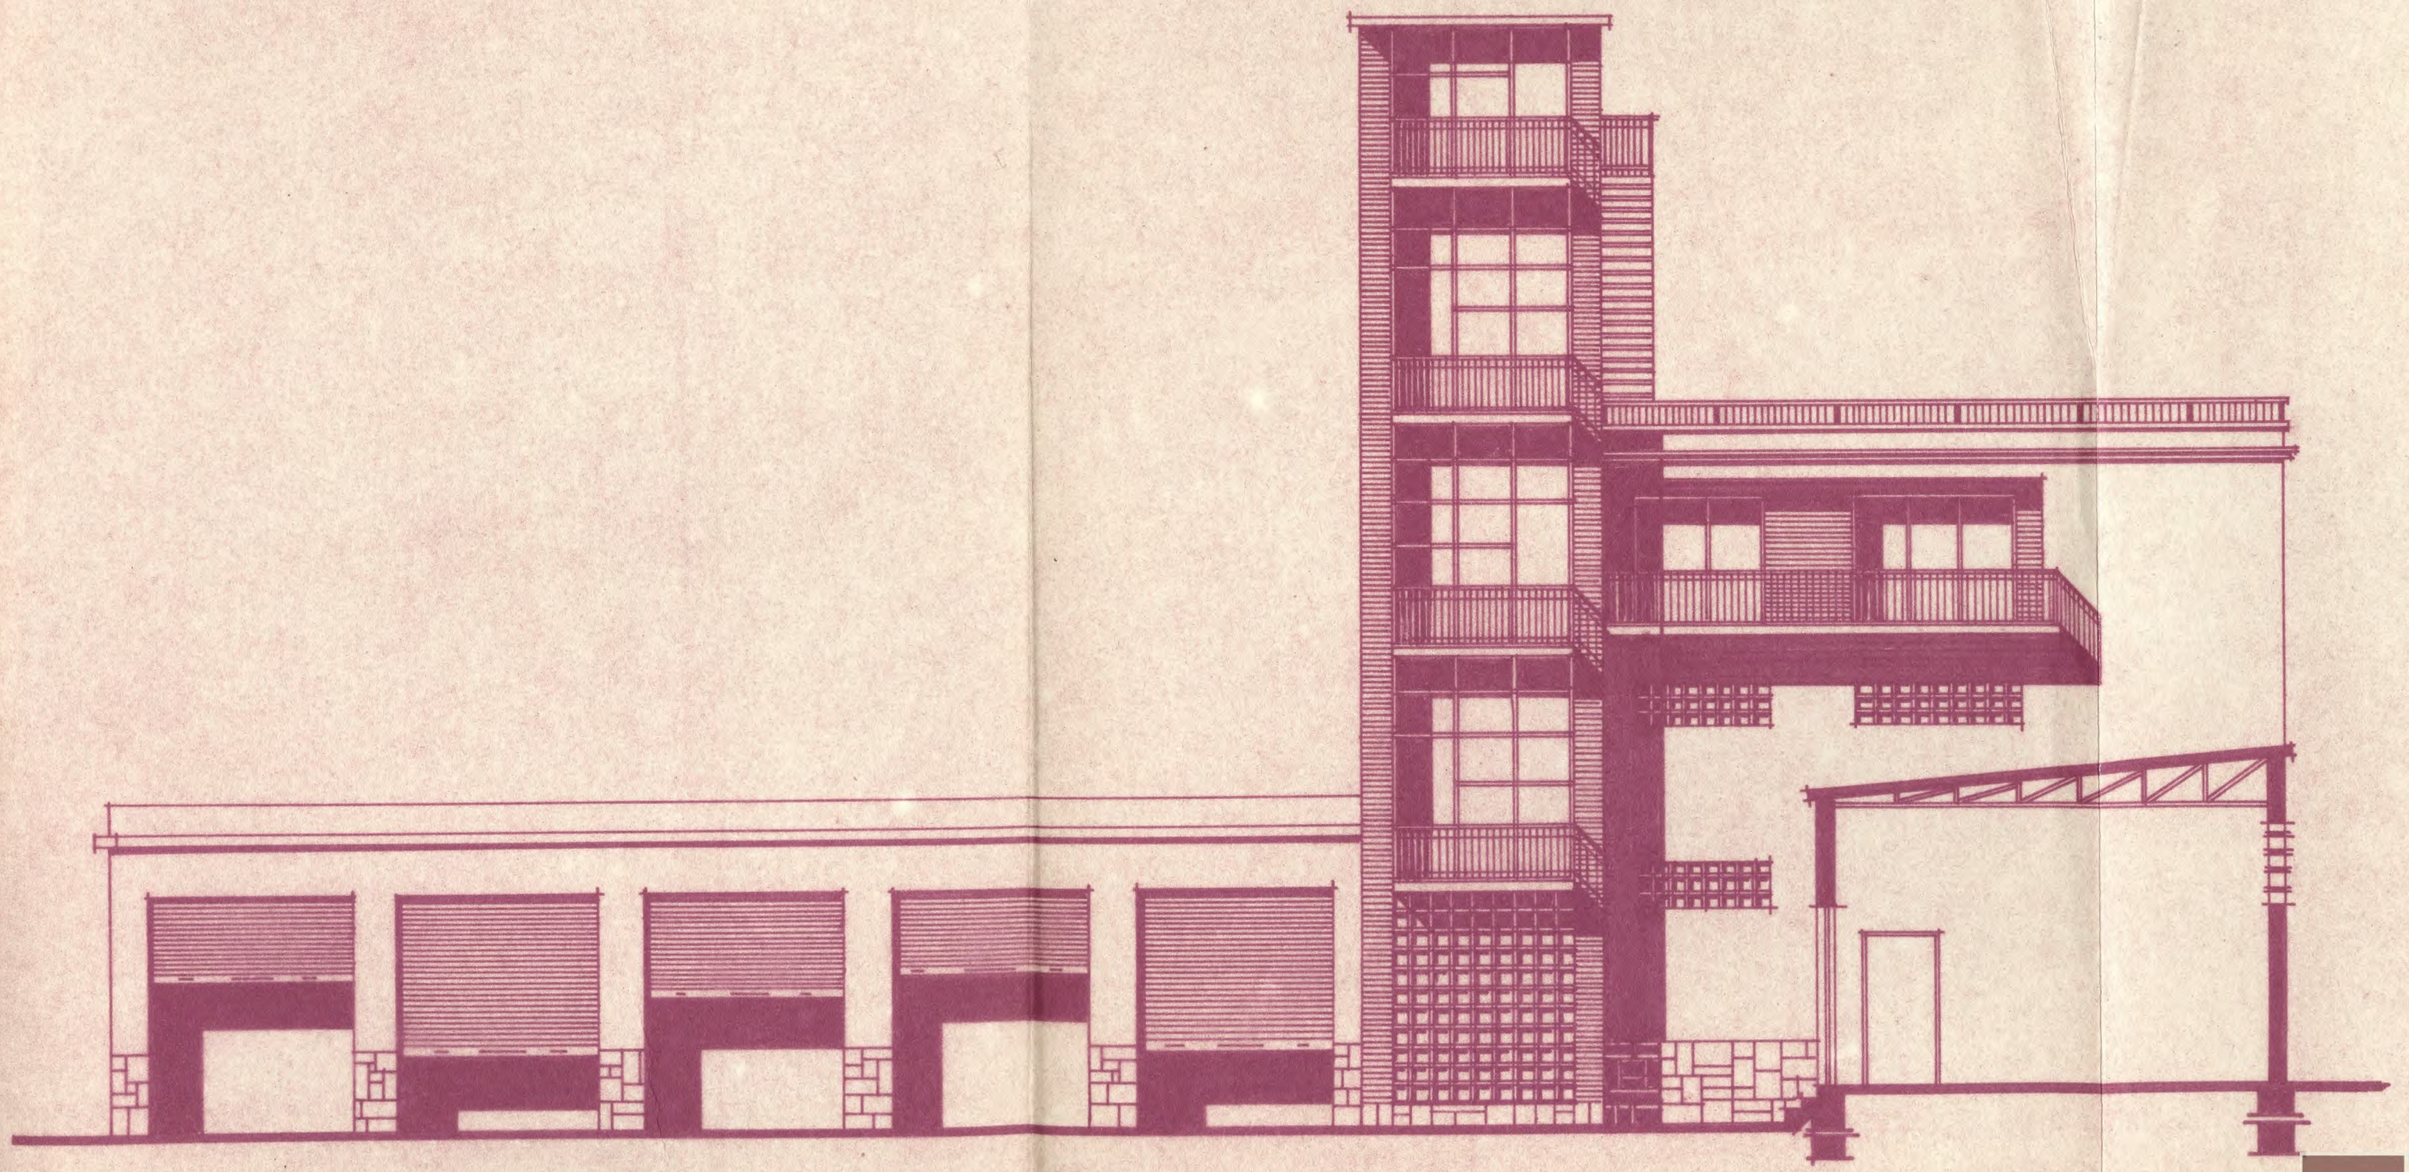

FACHADA INTERIOR C-C'

AHME, sig. 869-3

Archivo Histórico Municipal de Elche
Arxiu Històric Municipal d'Elx

ESCALA 1:100

FACHADA INTERIOR A-A'

ELCHE y JULIO DE 1.964
EL ARQUITECTO MUNICIPAL

AHME,sig. 869-3

Archivo Histórico Municipal de Elche
Arxiu Històric Municipal d'Elx