


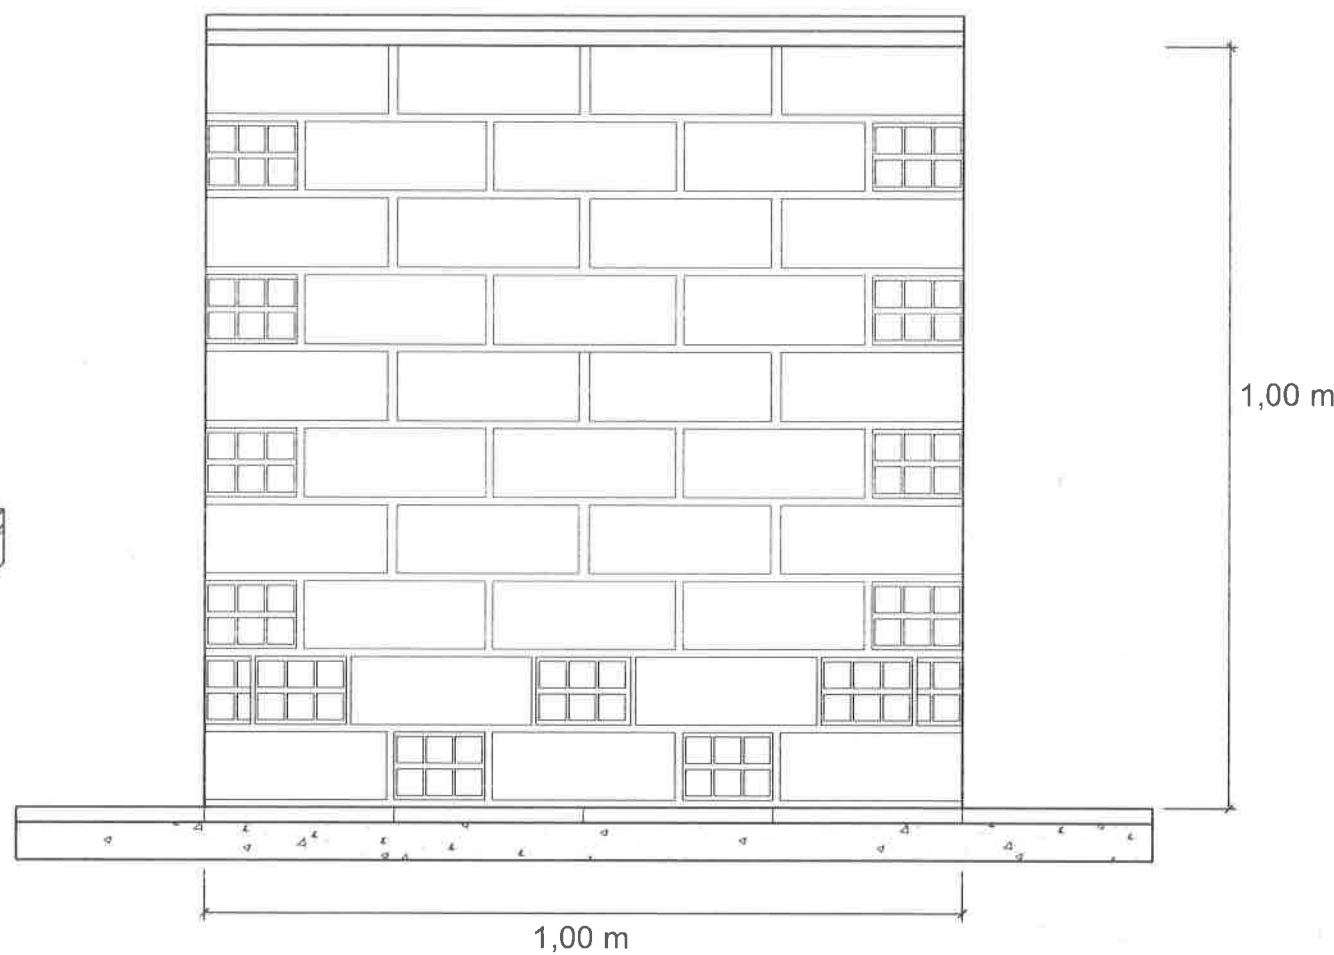


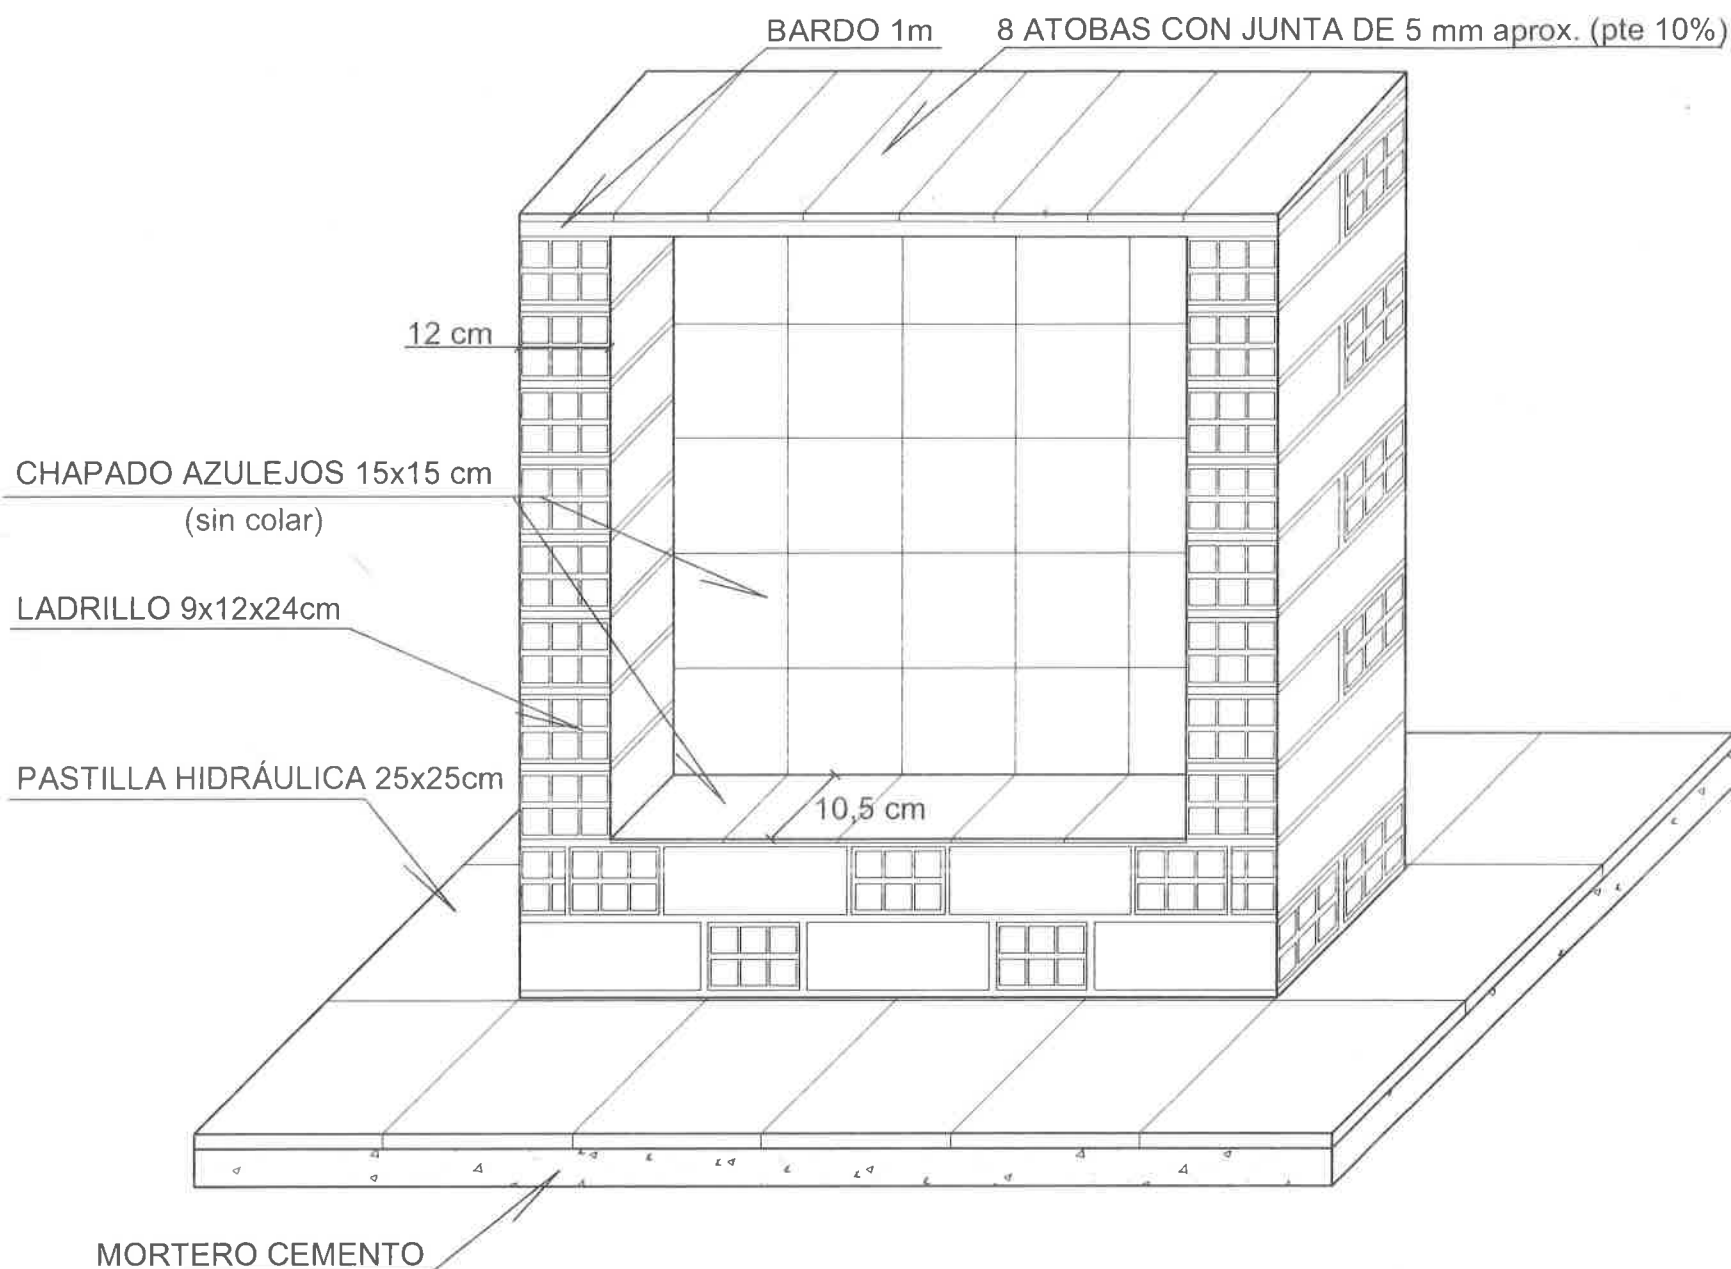

ALZADO TRASERO

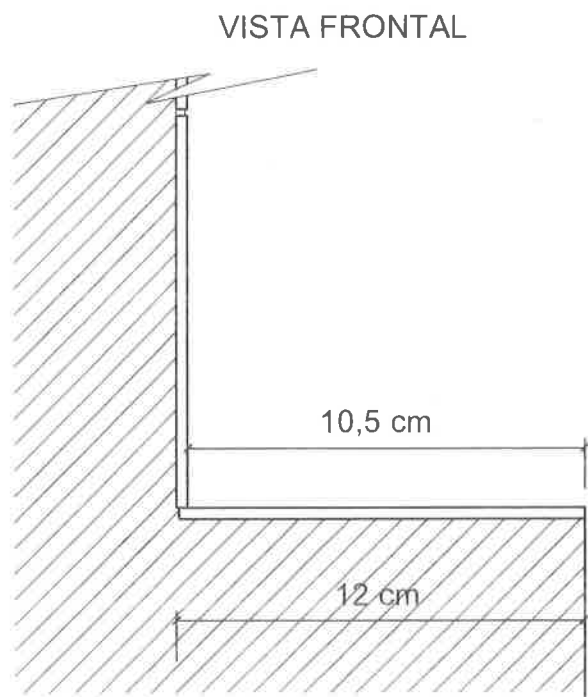

SECCIÓN DETALLE AZULEJO

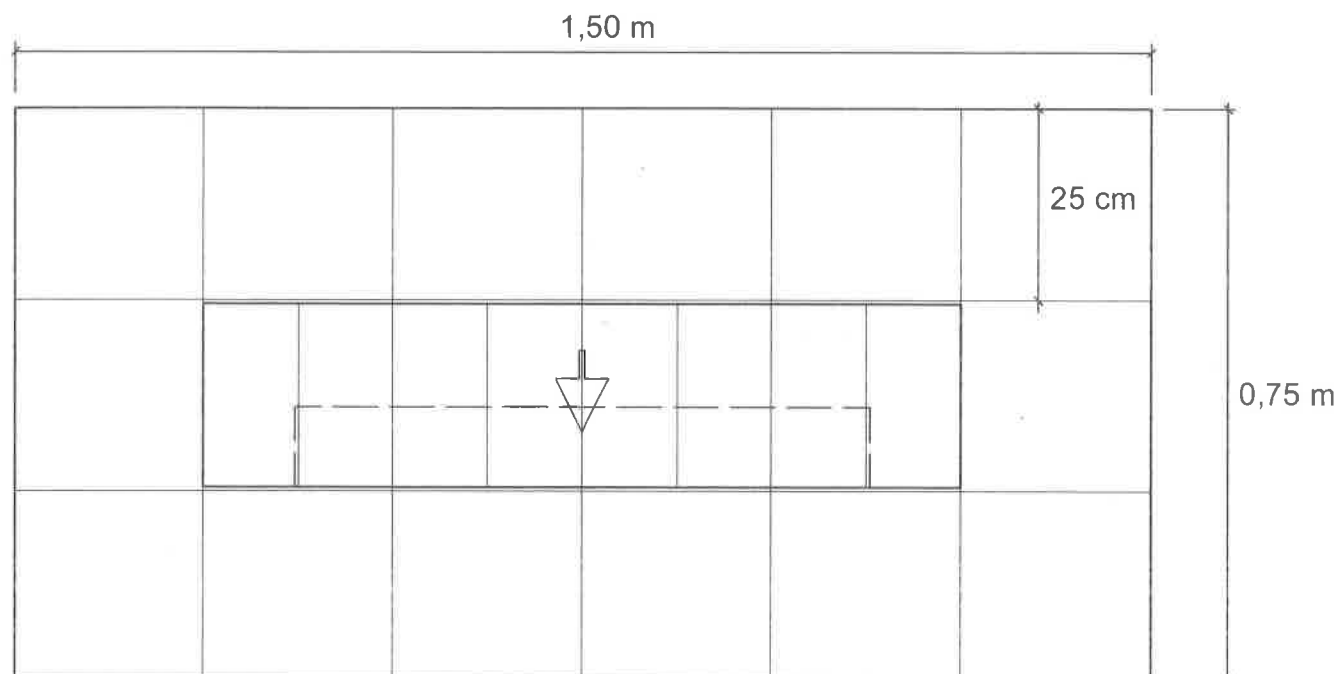

PLANTA