



**LEYENDA**

[Yellow box]	ACERA EXISTENTE
[Grey box]	ASFALTO EXISTENTE
[Blue box]	ACERA NUEVA
[Orange box]	ASFALTO NUEVO
[Green hatched box]	RECUBRIMIENTO VEGETAL NUEVO
[Red line]	BORDILLO NUEVO
[Blue line]	MURO DE CONTENCIÓN
[Purple line]	RIGOLA
[Blue dot]	PILONA PLÁSTICA
[Pink line]	BIONDA EXISTENTE


- ACTUACIÓN 1**
- LEYENDA**
1. TERRENO EXISTENTE
  2. RELLENO TIERRA
  3. GEOTEXTIL
  4. RELLENO GRAVA
  5. TUBO DREN 200mm
  6. MURO DE CONTENCIÓN TIERRAS
  7. BORDILLO
  8. ZAHORRA 30 cm
  9. AGLOMERADO 7+5+5cm
  10. BARANDILLA
  11. RIGOLA
  12. MURO CONTENCIÓN VEHÍCULOS
  13. CUNETETA 50cm HM

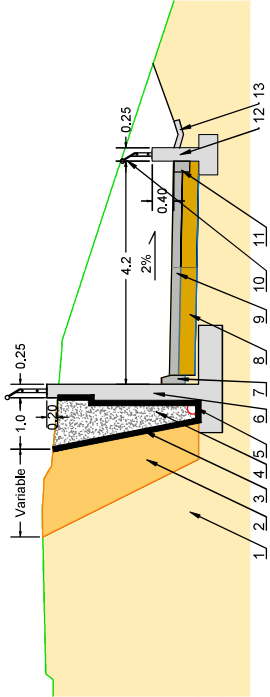


ESCALA 1:100

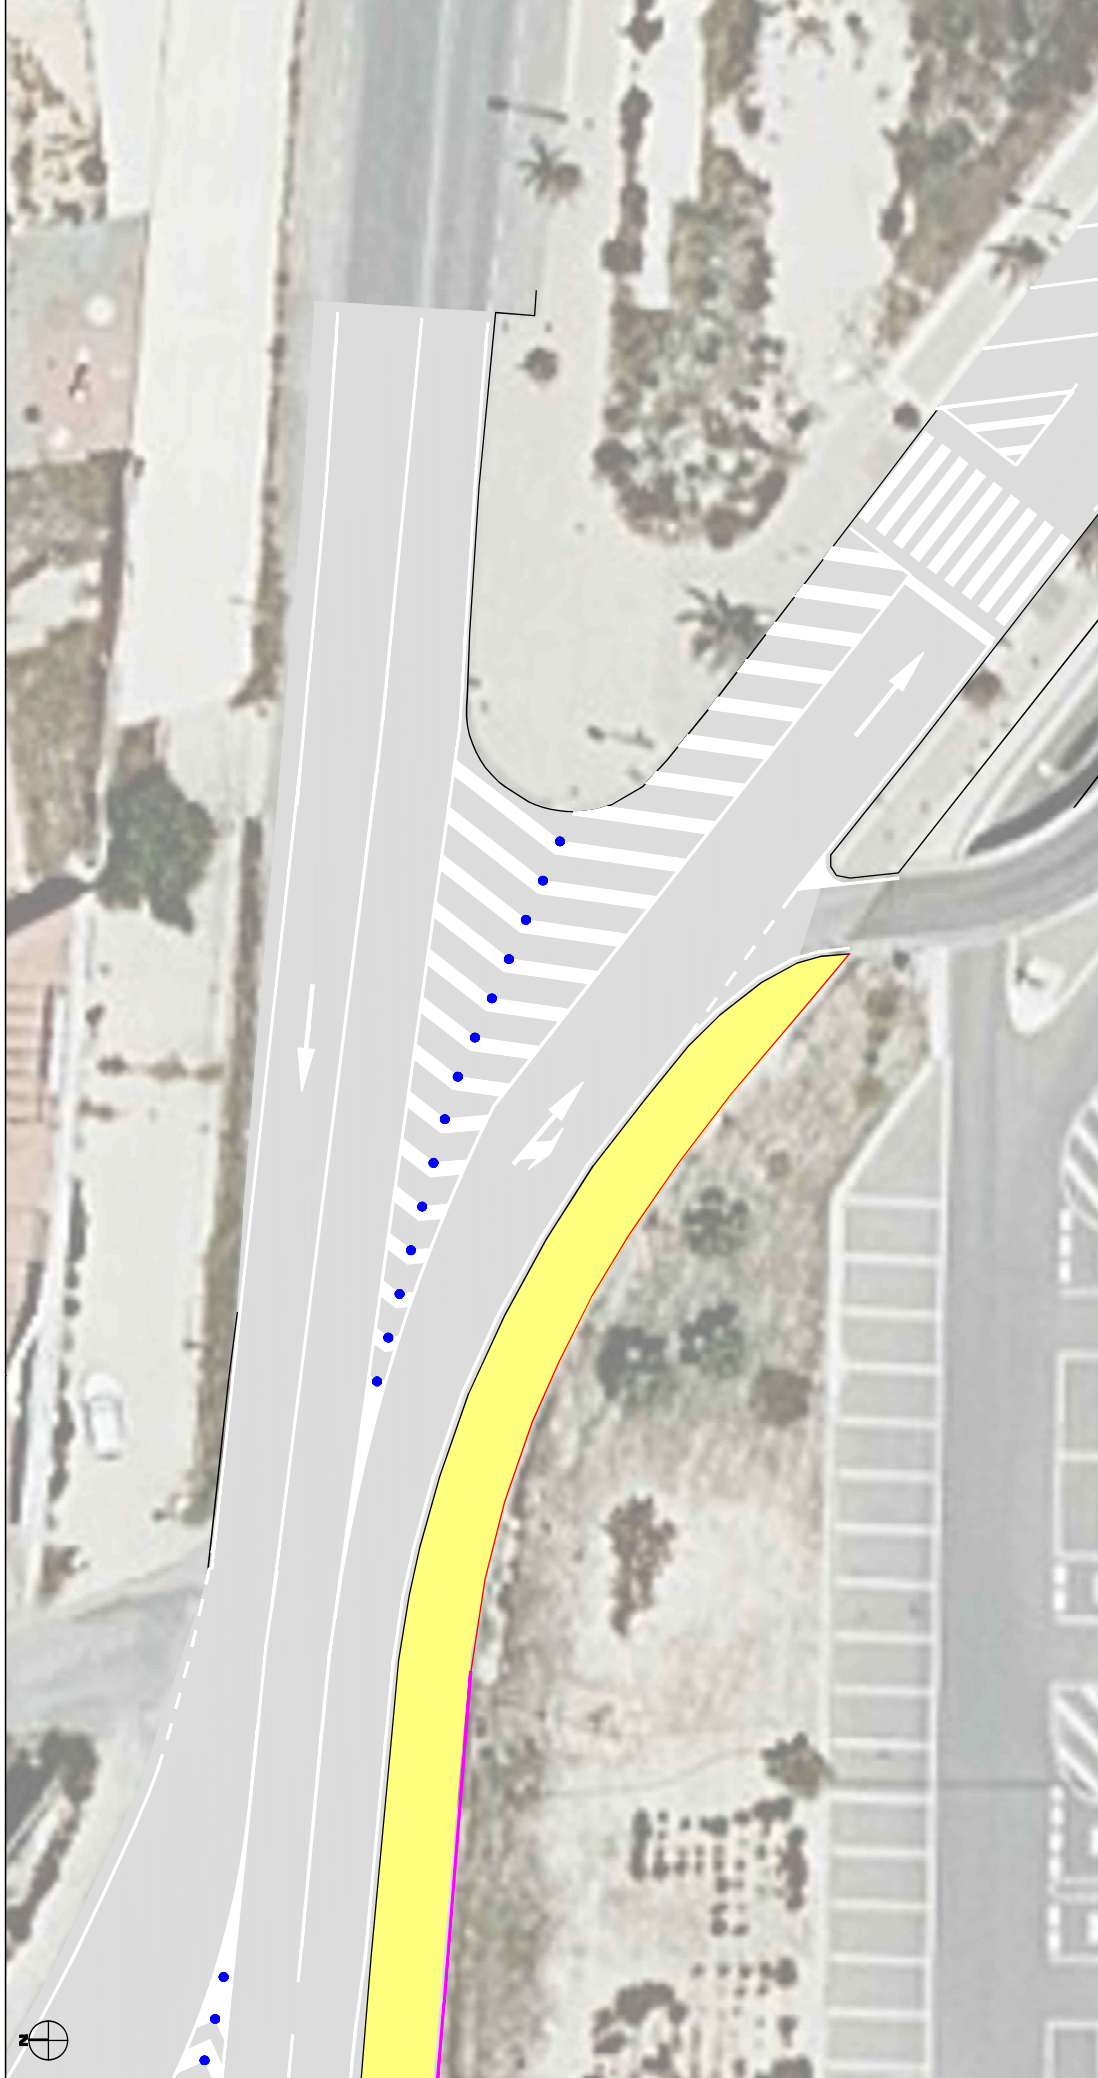


- ACTUACIÓN 1**
- LEYENDA**
1. TERRENO EXISTENTE
  2. RELLENO TIERRA
  3. GEOTEXTIL
  4. RELLENO GRAVA
  5. TUBO DREN 200mm
  6. MURO DE CONTENCIÓN TIERRAS
  7. BORDILLO
  8. ZAHORRA 30 cm
  9. AGLOMERADO 7+5+5cm
  10. BARANDILLA
  11. RIGOLA
  12. MURO CONTENCIÓN VEHÍCULOS
  13. CUNETTA 50cm HM

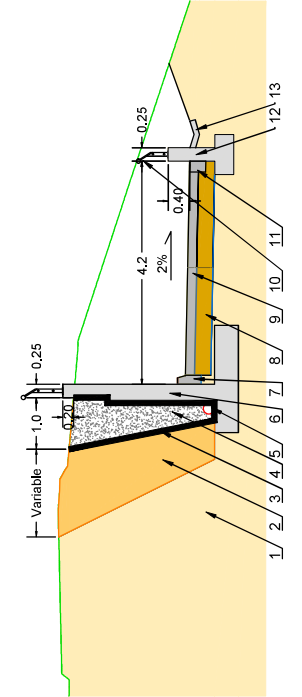


- LEYENDA**
- ACERA EXISTENTE
  - ASFALTO EXISTENTE
  - ACERA NUEVA
  - ASFALTO NUEVO
  - RECUBRIMIENTO VEGETAL NUEVO
  - BORDILLO NUEVO
  - MURO DE CONTENCIÓN
  - RIGOLA
  - PILONA PLÁSTICA
  - BIONDA EXISTENTE

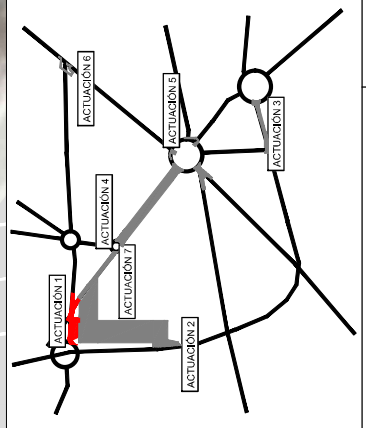

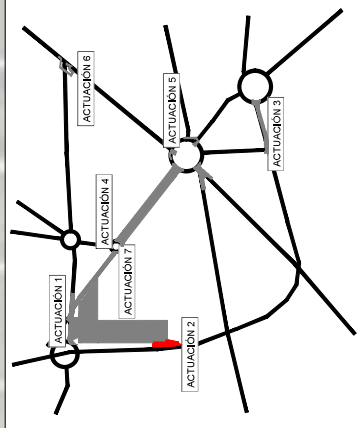

**LEYENDA**

	BIONDA EXISTENTE
	ASFALTO PROYECTADO
	RECUBRIMIENTO VEGETAL NUEVO
	BORDILLO NUEVO
	RIGOLA


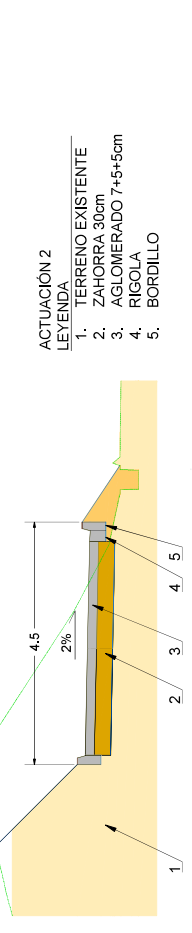


- ACTUACIÓN 2**  
**LEYENDA**
1. TERRENO EXISTENTE
  2. ZAHORRA 30cm
  3. AGLOMERADO 7+5+5cm
  4. RIGOLA
  5. BORDILLO


ESCALA 1:100

<b>PROMOTOR:</b> AYUNTAMIENTO DE ELCHE	<b>AUTORES DEL PROYECTO:</b>  D. J. EDISSON PÉREZ MARTÍNEZ	<b>PROYECTO:</b> PROYECTO DE OBRAS DE ADAPTACIÓN VIARIA EN PUNTOS CONFLICTIVOS DE TRÁFICO EN EL TÉRMINO MUNICIPAL DE ELCHE	<b>ESCALA AS:</b> 1:250 <small>EN LA FECHA ELECTRÓNICA</small>	<b>TÍTULO DEL PLANO:</b> ACTUACIÓN 2 PAVIMENTOS	<b>Nº DE PLANO:</b> 02.7

Documento visado por el Colegio de Ingenieros Técnicos de Obras Públicas con número de VISADO: S1260073PC1 fecha 13-02-2026  
 Consulte la validez del documento con Código qBXZm1e en <https://visados.ingenieros-cviles.es/cv>

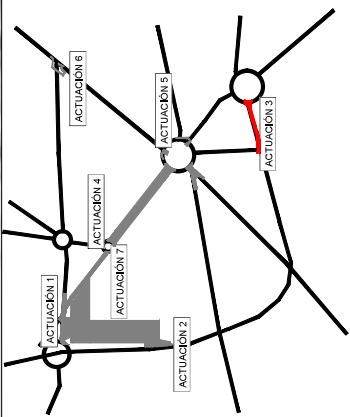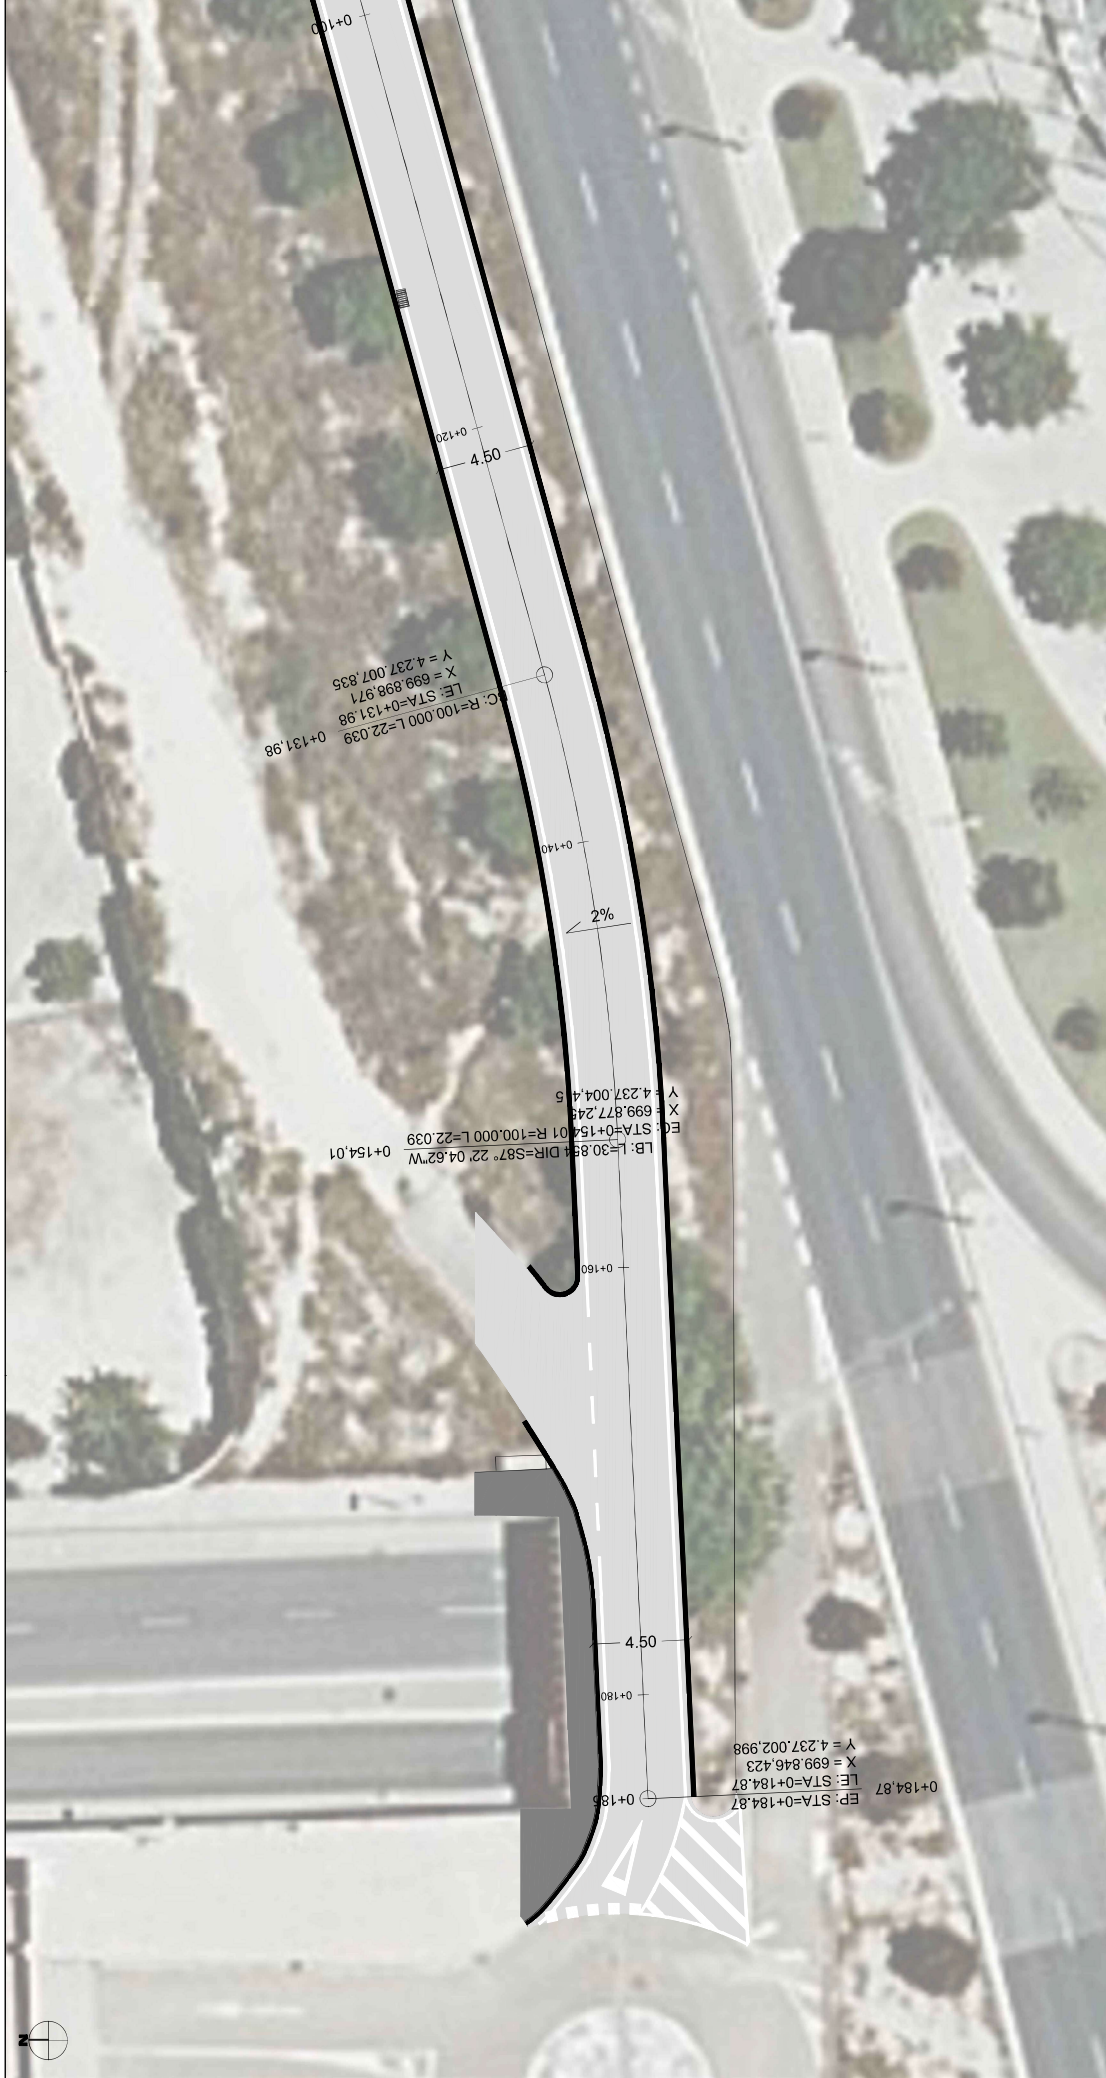

 <b>PROMOTOR:</b> AYUNTAMIENTO DE ELCHE	<b>AUTORES DEL PROYECTO:</b>  D. J. EDISSON PÉREZ MARTÍNEZ D. LUIS JUAN LAGUNA SEGOVIA	<b>PROYECTO:</b> PROYECTO DE OBRAS DE ADAPTACIÓN VIARIA EN PUNTOS CONFLICTIVOS DE TRÁFICO EN EL TÉRMINO MUNICIPAL DE ELCHE	<b>ESCALA:</b> 1:250 <small>EN LA FECHA ELECTRÓNICA</small>	<b>TÍTULO DEL PLANO:</b> ACTUACIÓN 3 PLANTA GENERAL Y REPLANTEO	<b>Nº DE PLANO:</b> 03.5 <small>HOJA A</small>
			<small>Documento visado por el Colegio de Ingenieros Técnicos de Obras Públicas con número de VISADO: 51260073PC1 Fecha 13-02-2026</small> <small>Consulte la validez del documento con código qBXZm1mE en https://visados.ingenieros-civiles.es/cv</small>		

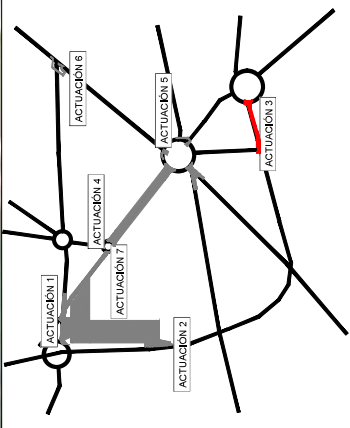

 <b>PROMOTOR:</b> AYUNTAMIENTO DE ELCHE	<b>AUTORES DEL PROYECTO:</b>  D. J. EDISSON PÉREZ MARTÍNEZ  D. LUIS JUAN LAGUNA SEGOVIA	<b>PROYECTO:</b> PROYECTO DE OBRAS DE ADAPTACIÓN VIARIA EN PUNTOS CONFLICTIVOS DE TRÁFICO EN EL TÉRMINO MUNICIPAL DE ELCHE	<b>ESCALA AS:</b> 1:250	<b>Nº DE PLANO:</b> 03.5
			<b>EN LA FECHA</b> ELECTRONICA	<b>TÍTULO DEL PLANO:</b> PLANTA GENERAL Y REPLANTEO
<b>FECHA:</b> 13-02-2026			<b>HOJA B</b>	






Documento visado por el Colegio de Ingenieros Técnicos de Obras Públicas con número de VISADO: 51260073PC1 Fecha 13-02-2026  
 Consulte la validez del documento con Código qBxDZm1E en <https://visados.ingenieros-civiles.es/cv>




**LEYENDA**




	ACERA EXISTENTE
	ASFALTO EXISTENTE
	ACERA NUEVA
	ASFALTO NUEVO
	BORDILLO NUEVO

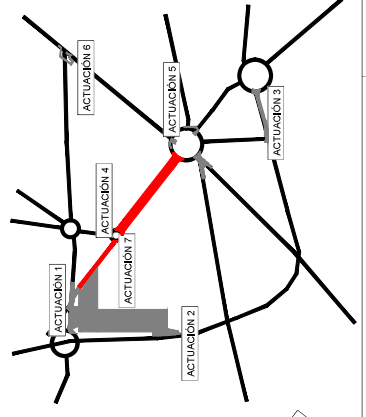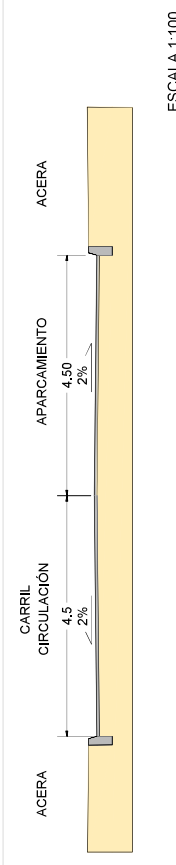

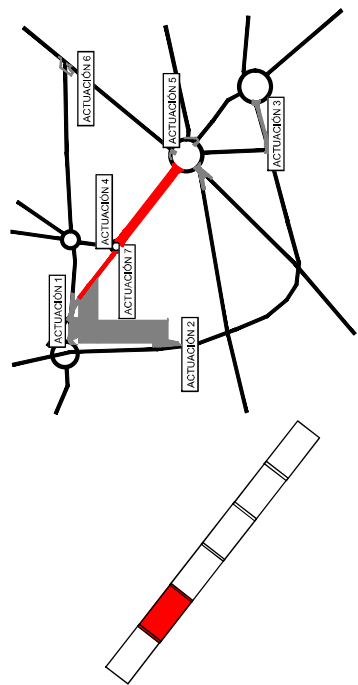


- LEYENDA**
- ACERA EXISTENTE
  - ASFALTO EXISTENTE
  - ACERA NUEVA
  - ASFALTO NUEVO
  - BORDILLO NUEVO
  - PAVIMENTO TÁCTIL



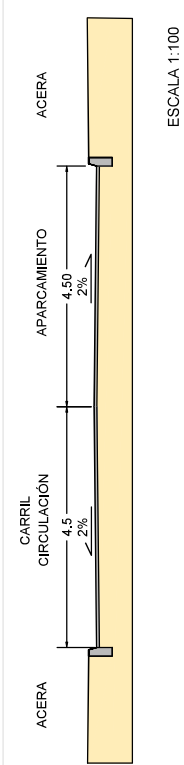


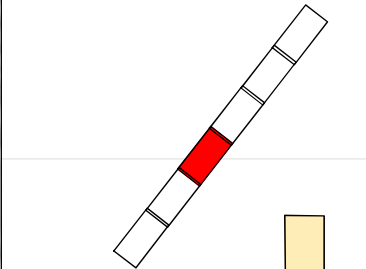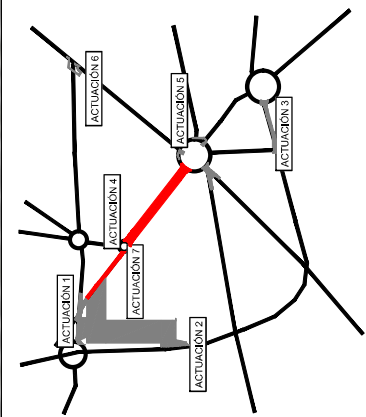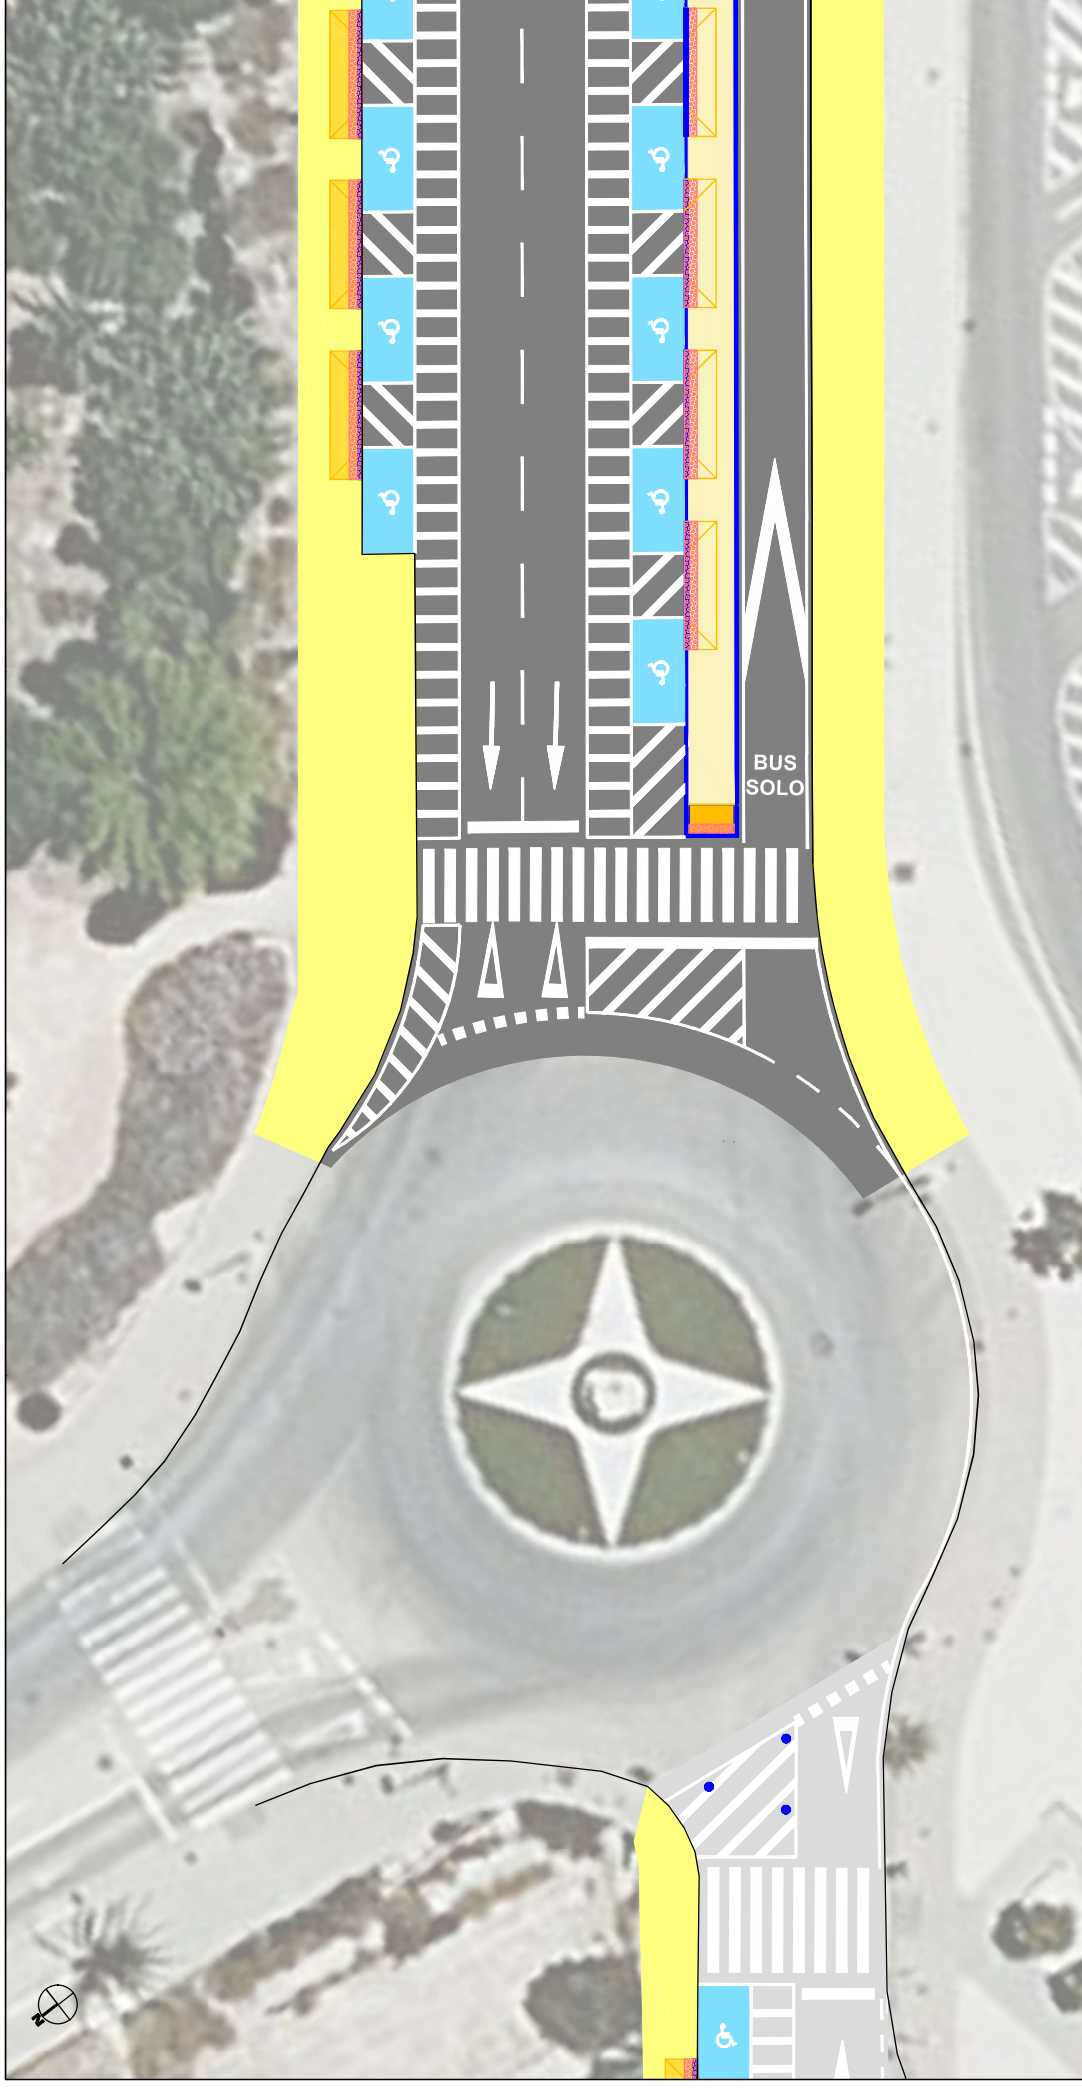

- ACTUACIÓN 4**
- LEYENDA**
1. TERRENO EXISTENTE
  2. BORDILLO
  3. ZAHORRA ARTIFICIAL 15cm
  4. HORMIGÓN 15cm
  5. ZAHORRA 30cm
  6. AGLOMERADO 7+5+5cm
  7. AGLOMERADO 5cm

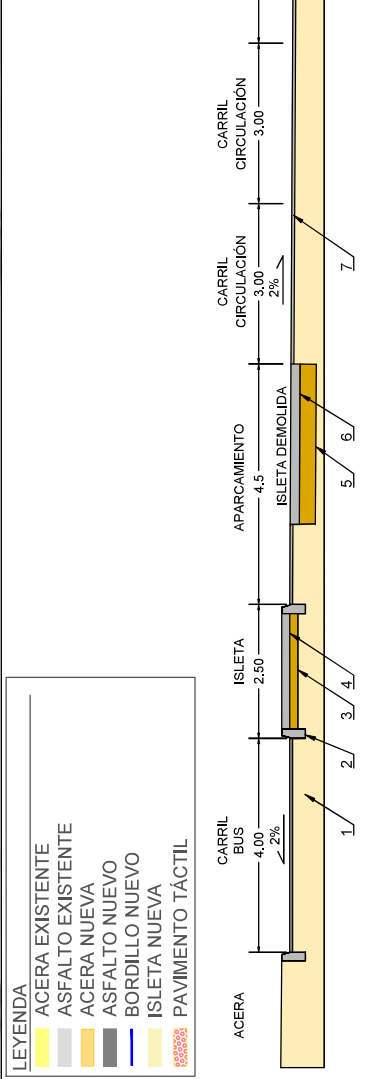










- LEYENDA**
- ACERA EXISTENTE
  - ASFALTO EXISTENTE
  - ACERA NUEVA
  - ASFALTO NUEVO
  - BORDILLO NUEVO
  - ISLETA NUEVA
  - PAVIMENTO TÁCTIL

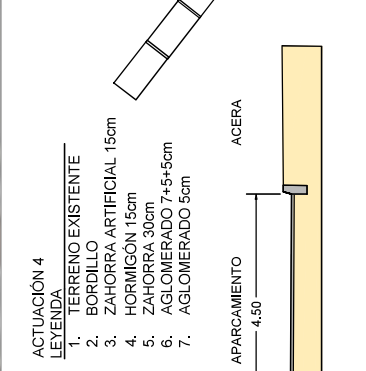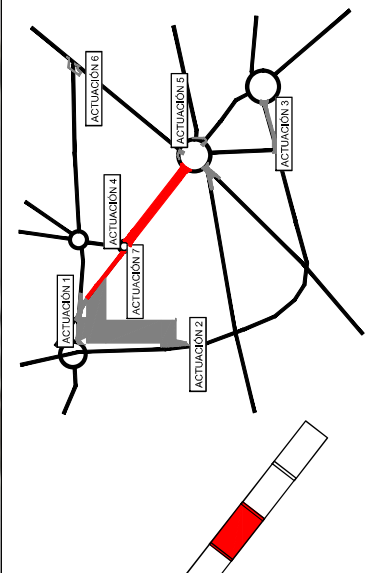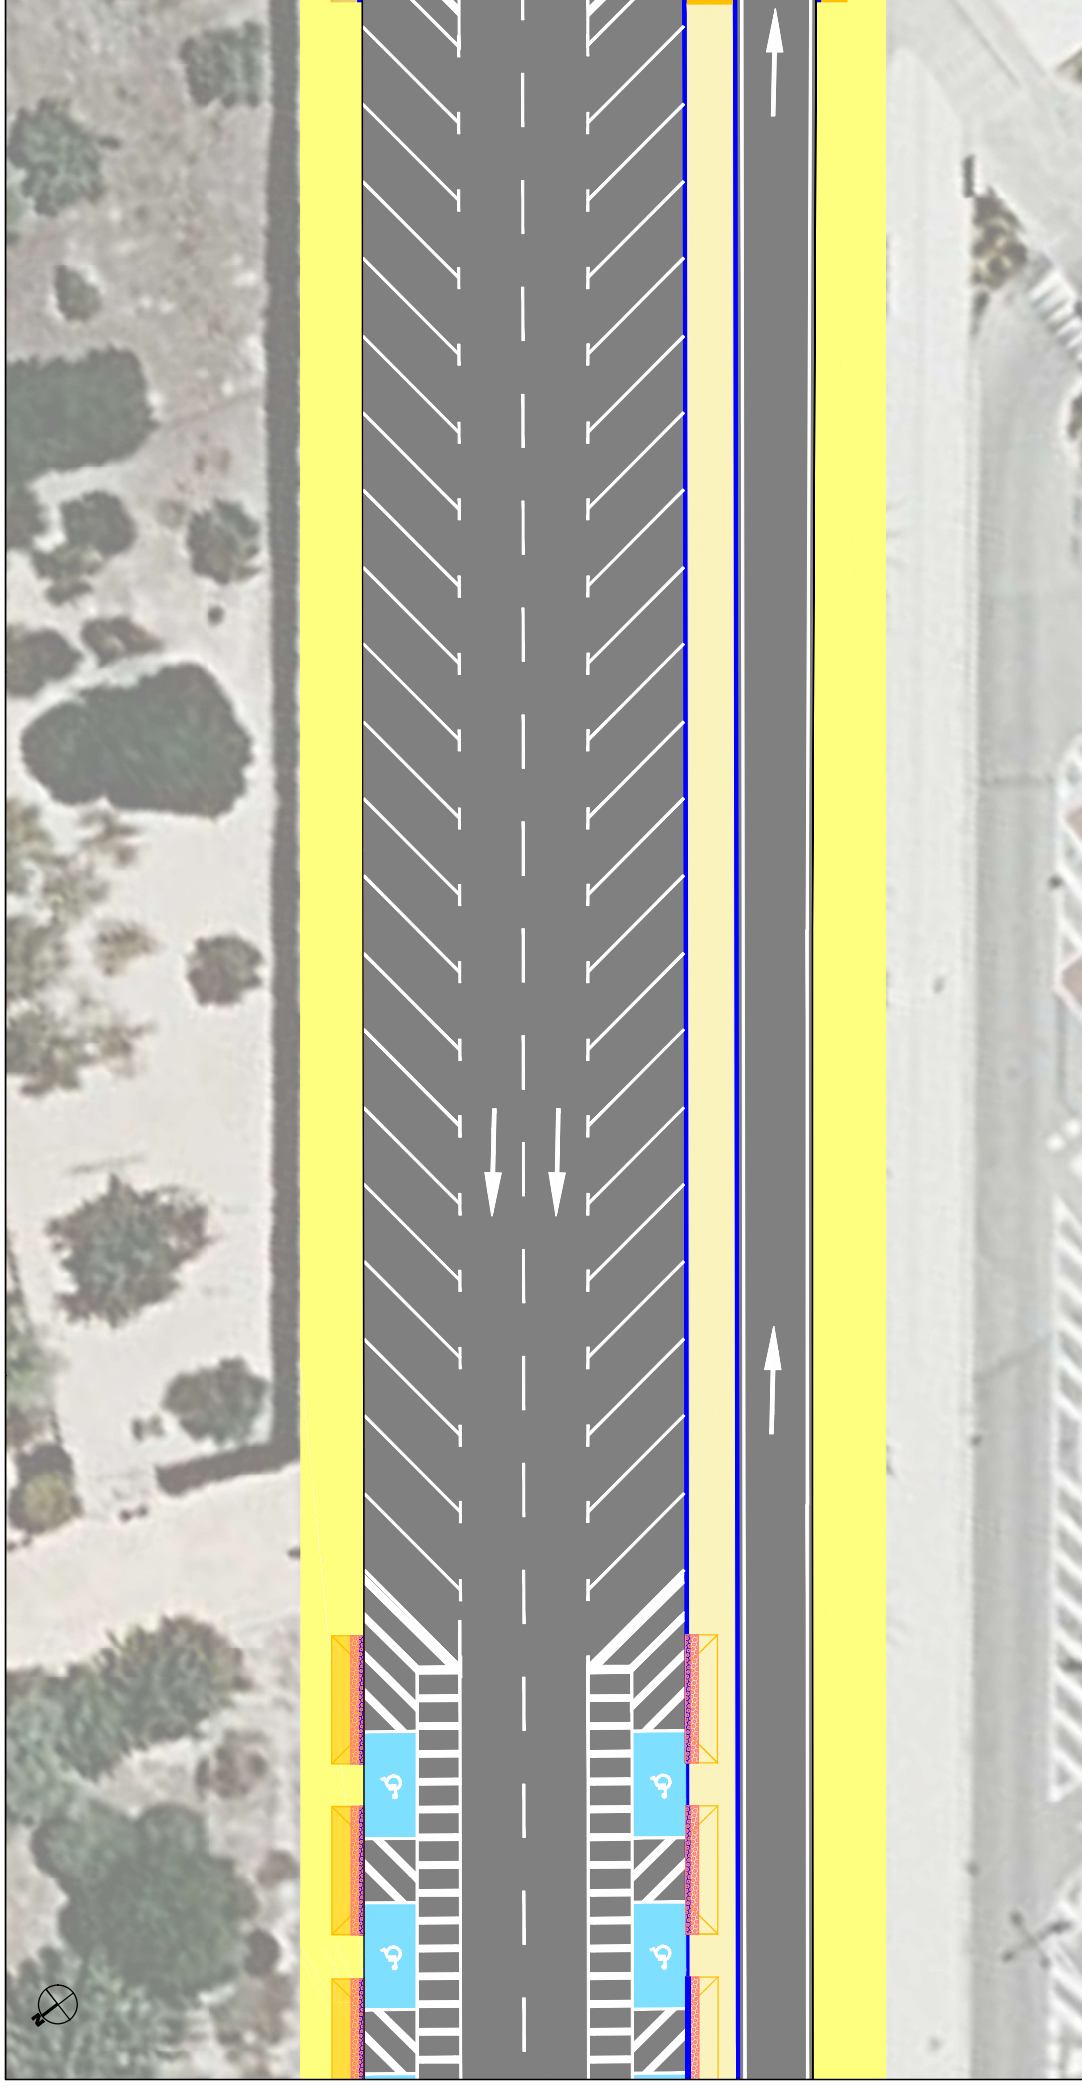

- ACTUACIÓN 4**
- LEYENDA**
1. TERRENO EXISTENTE
  2. BORDILLO
  3. ZAHORRA ARTIFICIAL 15cm
  4. HORMIGÓN 15cm
  5. ZAHORRA 30cm
  6. AGLOMERADO 7+5+5cm
  7. AGLOMERADO 5cm

- LEYENDA**
- ACERA EXISTENTE
  - ASFALTO EXISTENTE
  - ACERA NUEVA
  - ASFALTO NUEVO
  - BORDILLO NUEVO
  - ISLETA NUEVA
  - PAVIMENTO TÁCTIL

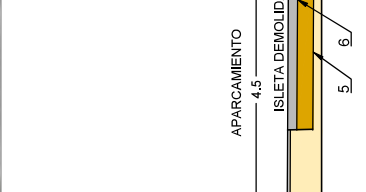

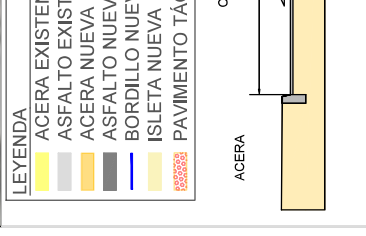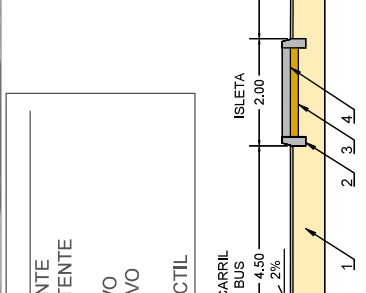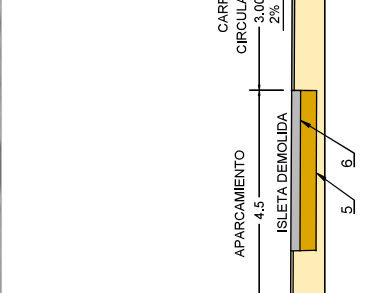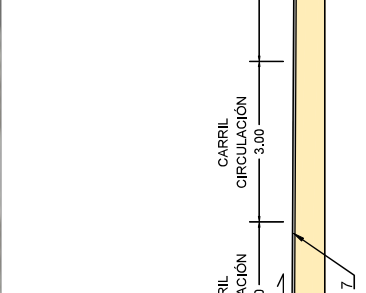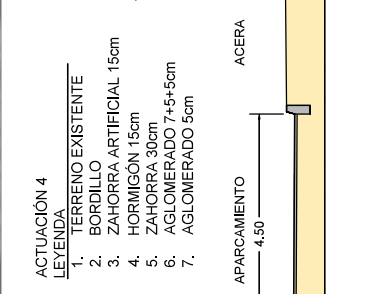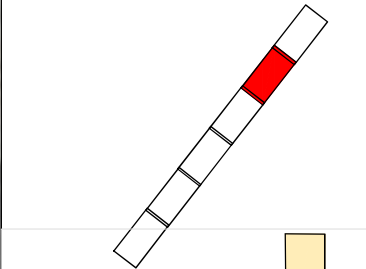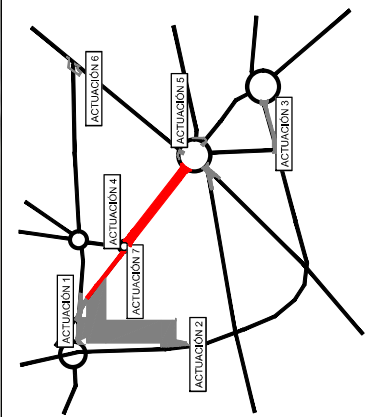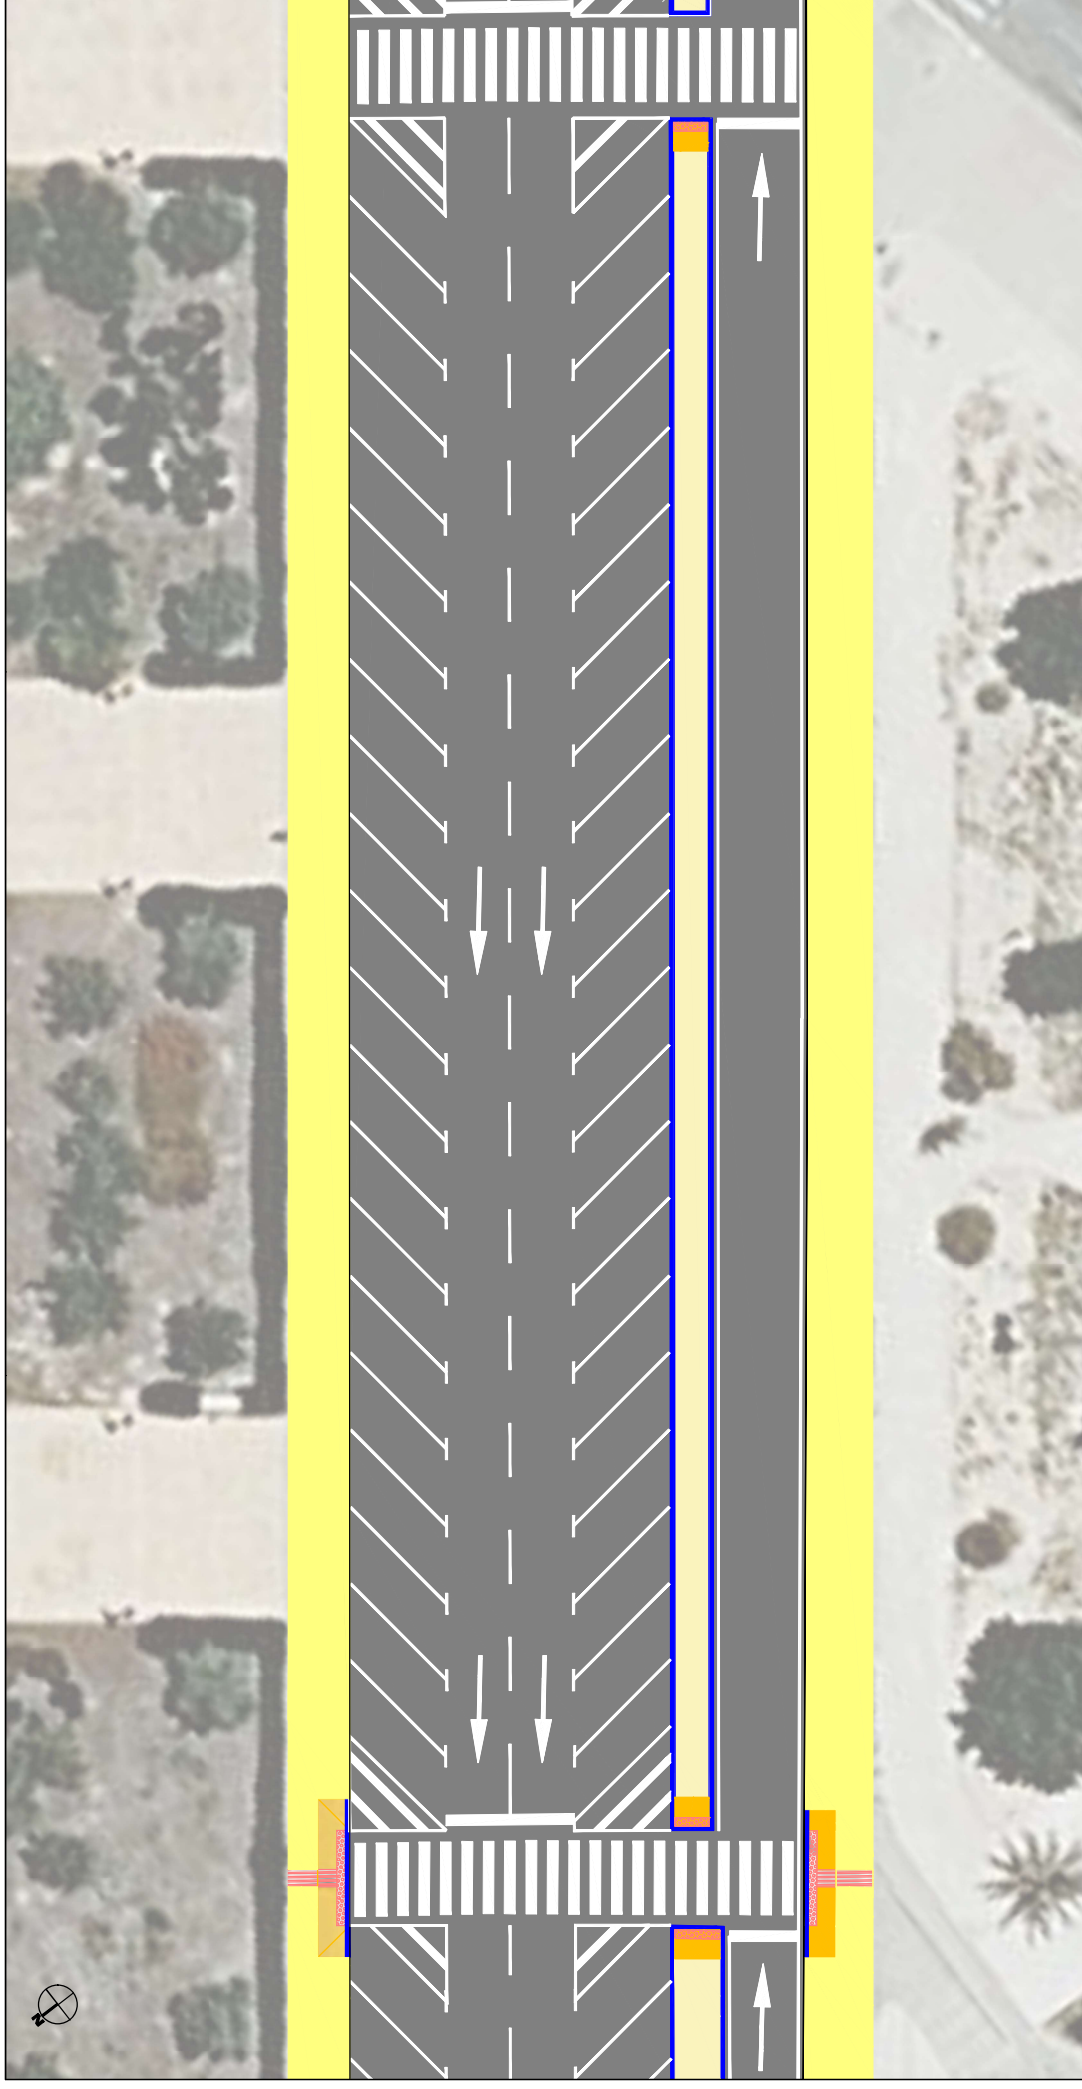

- ACTUACIÓN 4**  
**LEYENDA**
1. TERRENO EXISTENTE
  2. BORDILLO
  3. ZAHORRA ARTIFICIAL 15cm
  4. HORMIGÓN 15cm
  5. ZAHORRA 30cm
  6. AGLOMERADO 7+5+5cm
  7. AGLOMERADO 5cm

- LEYENDA**
- ACERA EXISTENTE
  - ASFALTO EXISTENTE
  - ACERA NUEVA
  - ASFALTO NUEVO
  - BORDILLO NUEVO
  - ISLETA NUEVA
  - PAVIMENTO TÁCTIL



- ACTUACIÓN 4**  
**LEYENDA**
1. TERRENO EXISTENTE
  2. BORDILLO
  3. ZAHORRA ARTIFICIAL 15cm
  4. HORMIGÓN 15cm
  5. ZAHORRA 30cm
  6. AGLOMERADO 7+5+5cm
  7. AGLOMERADO 5cm

- LEYENDA**
- ACERA EXISTENTE
  - ASFALTO EXISTENTE
  - ACERA NUEVA
  - ASFALTO NUEVO
  - BORDILLO NUEVO
  - ISLETA NUEVA
  - PAVIMENTO TÁCTIL

- ACTUACIÓN 4**  
**LEYENDA**
1. TERRENO EXISTENTE
  2. BORDILLO
  3. ZAHORRA ARTIFICIAL 15cm
  4. HORMIGÓN 15cm
  5. ZAHORRA 30cm
  6. AGLOMERADO 7+5+5cm
  7. AGLOMERADO 5cm



Documento visado por el Colegio de Ingenieros Técnicos de Obras Públicas con número de VISADO: 51260073PC/1 fecha 13-02-2026  
 Consulte la validez del documento con código qBdZm1e en https://visados.ingenieros-cviles.es/cv

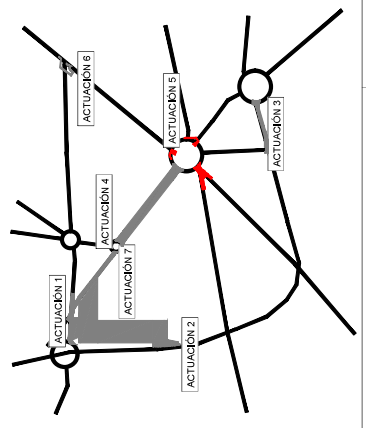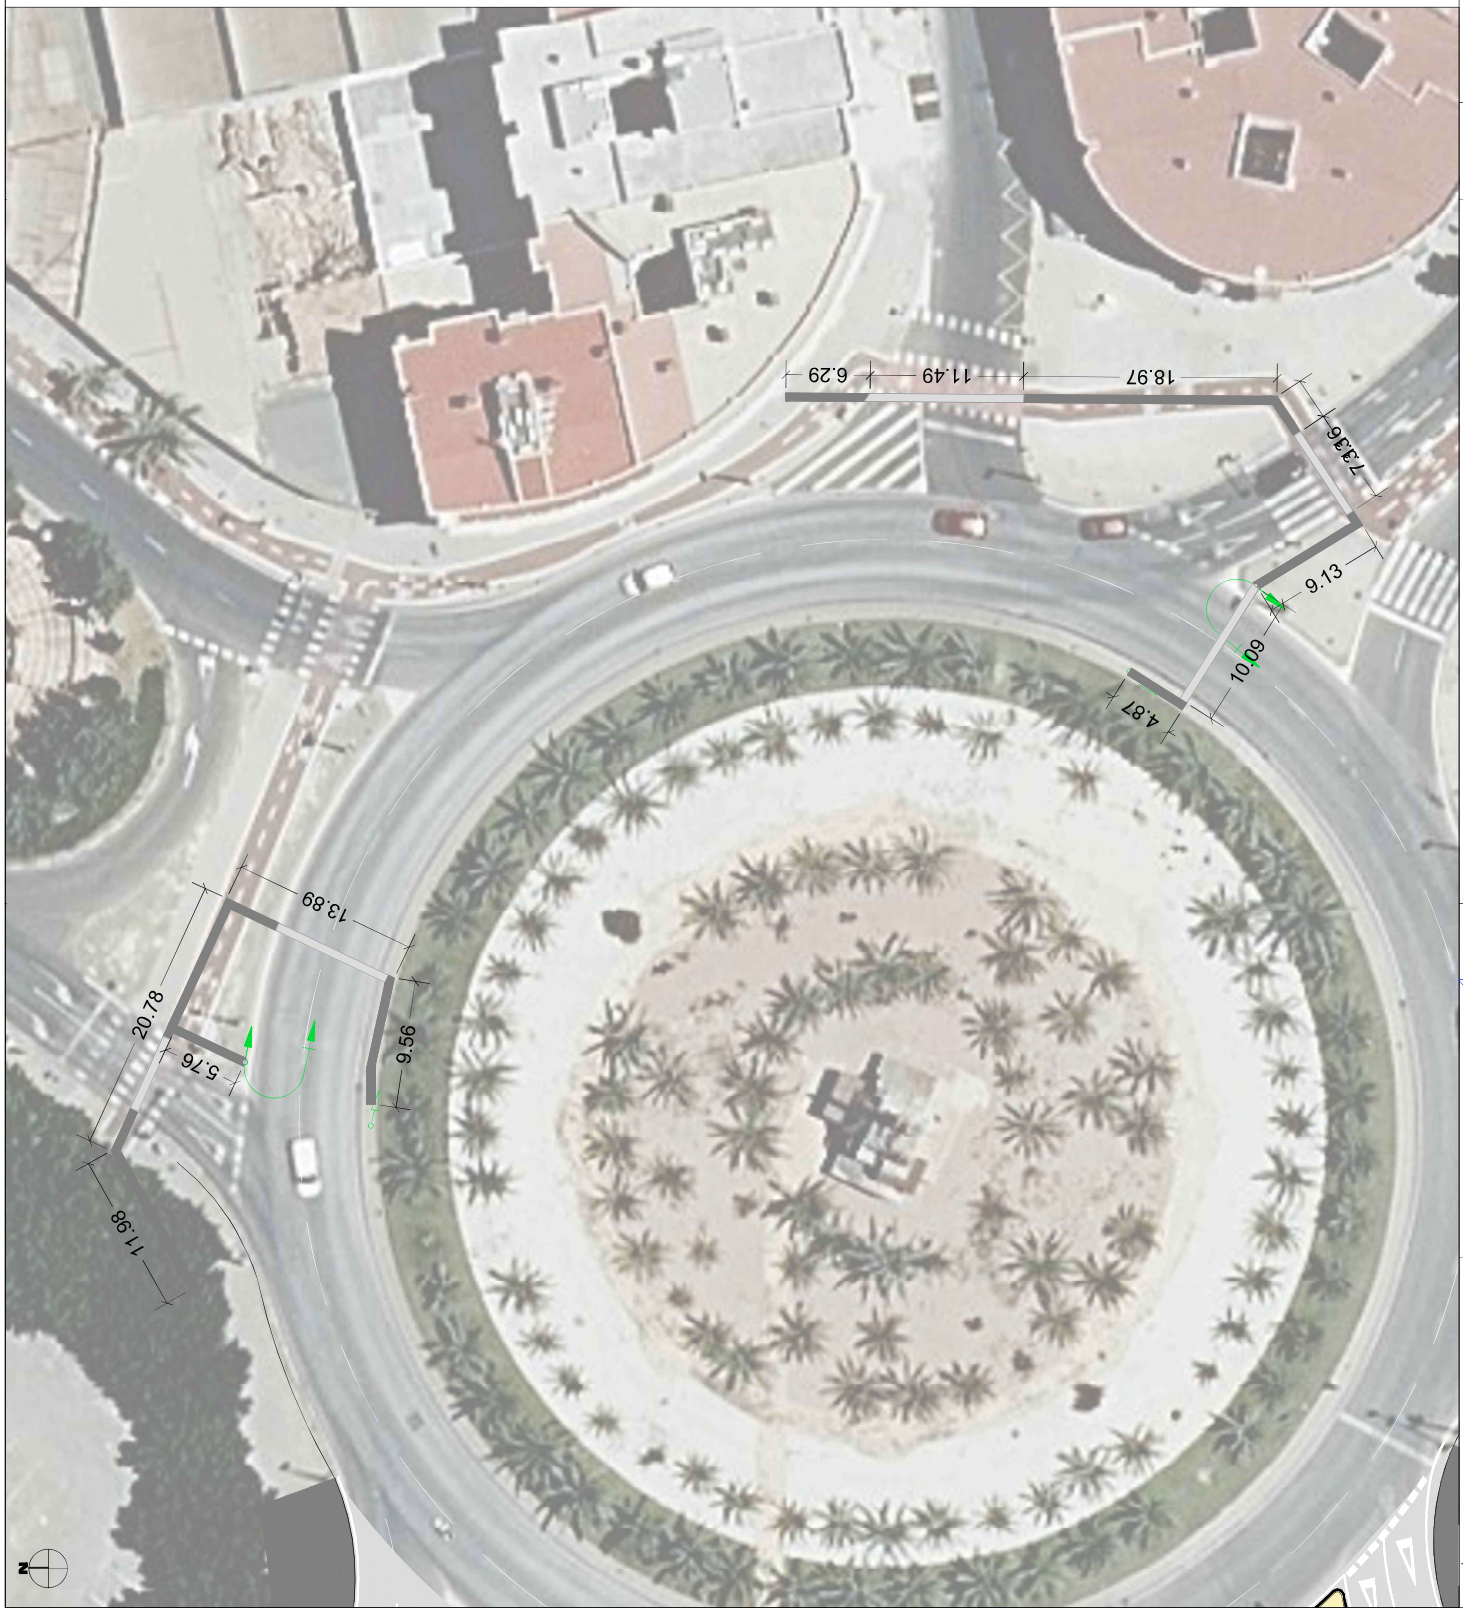

	<b>PROMOTOR:</b> AYUNTAMIENTO DE ELCHE		<b>AUTORES DEL PROYECTO:</b>  D. J. EDISSON PÉREZ MARTÍNEZ  D. LUIS JUAN LAGUNA SEGOVIA	<b>PROYECTO:</b> PROYECTO DE OBRAS DE ADAPTACIÓN VARIA EN PUNTOS CONFLICTIVOS DE TRÁFICO EN EL TÉRMINO MUNICIPAL DE ELCHE <small>Fecha 13-02-2026</small>	<b>ESCALA:</b> 1:250 <small>EN LA FECHA ELECTRONICA</small>	<b>TÍTULO DEL PLANO:</b> PLANTA GENERAL Y REPLANTEO	<b>Nº DE PLANO:</b> 05.5 <small>HOJA B</small>
	<b>PROYECTO:</b> PROYECTO DE OBRAS DE ADAPTACIÓN VARIA EN PUNTOS CONFLICTIVOS DE TRÁFICO EN EL TÉRMINO MUNICIPAL DE ELCHE <small>Fecha 13-02-2026</small>				<b>ESCALA:</b> 1:250 <small>EN LA FECHA ELECTRONICA</small>	<b>TÍTULO DEL PLANO:</b> PLANTA GENERAL Y REPLANTEO	<b>Nº DE PLANO:</b> 05.5 <small>HOJA B</small>

1.98  
20.78  
13.89  
5.76  
9.56

18.97  
11.49  
6.29  
73.96  
31.6  
60.01  
4.87



**PROMOTOR:**  
AYUNTAMIENTO DE ELCHE

**AUTORES DEL PROYECTO:**

**AUTORES DEL PROYECTO:**


**PROYECTO:**  
PROYECTO DE OBRAS DE ADAPTACIÓN VARIA EN PUNTOS CONFLICTIVOS DE TRÁFICO EN EL TÉRMINO MUNICIPAL DE ELCHE

**ESCALA:**  
1:250  
EN LA FECHA ELECTRONICA


**TÍTULO DEL PLANO:**  
PLANTA GENERAL Y REPLANTEO

**Nº DE PLANO:**  
05.5  
HOJA B


Documento visado por el Colegio de Ingenieros Técnicos de Obras Públicas con número de VISADO: 132600073PC1 Fecha 13-02-2026  
Consulte la validez de documento con Código qBXZm1e en <https://visados.ingenieros-civiles.es/cv>

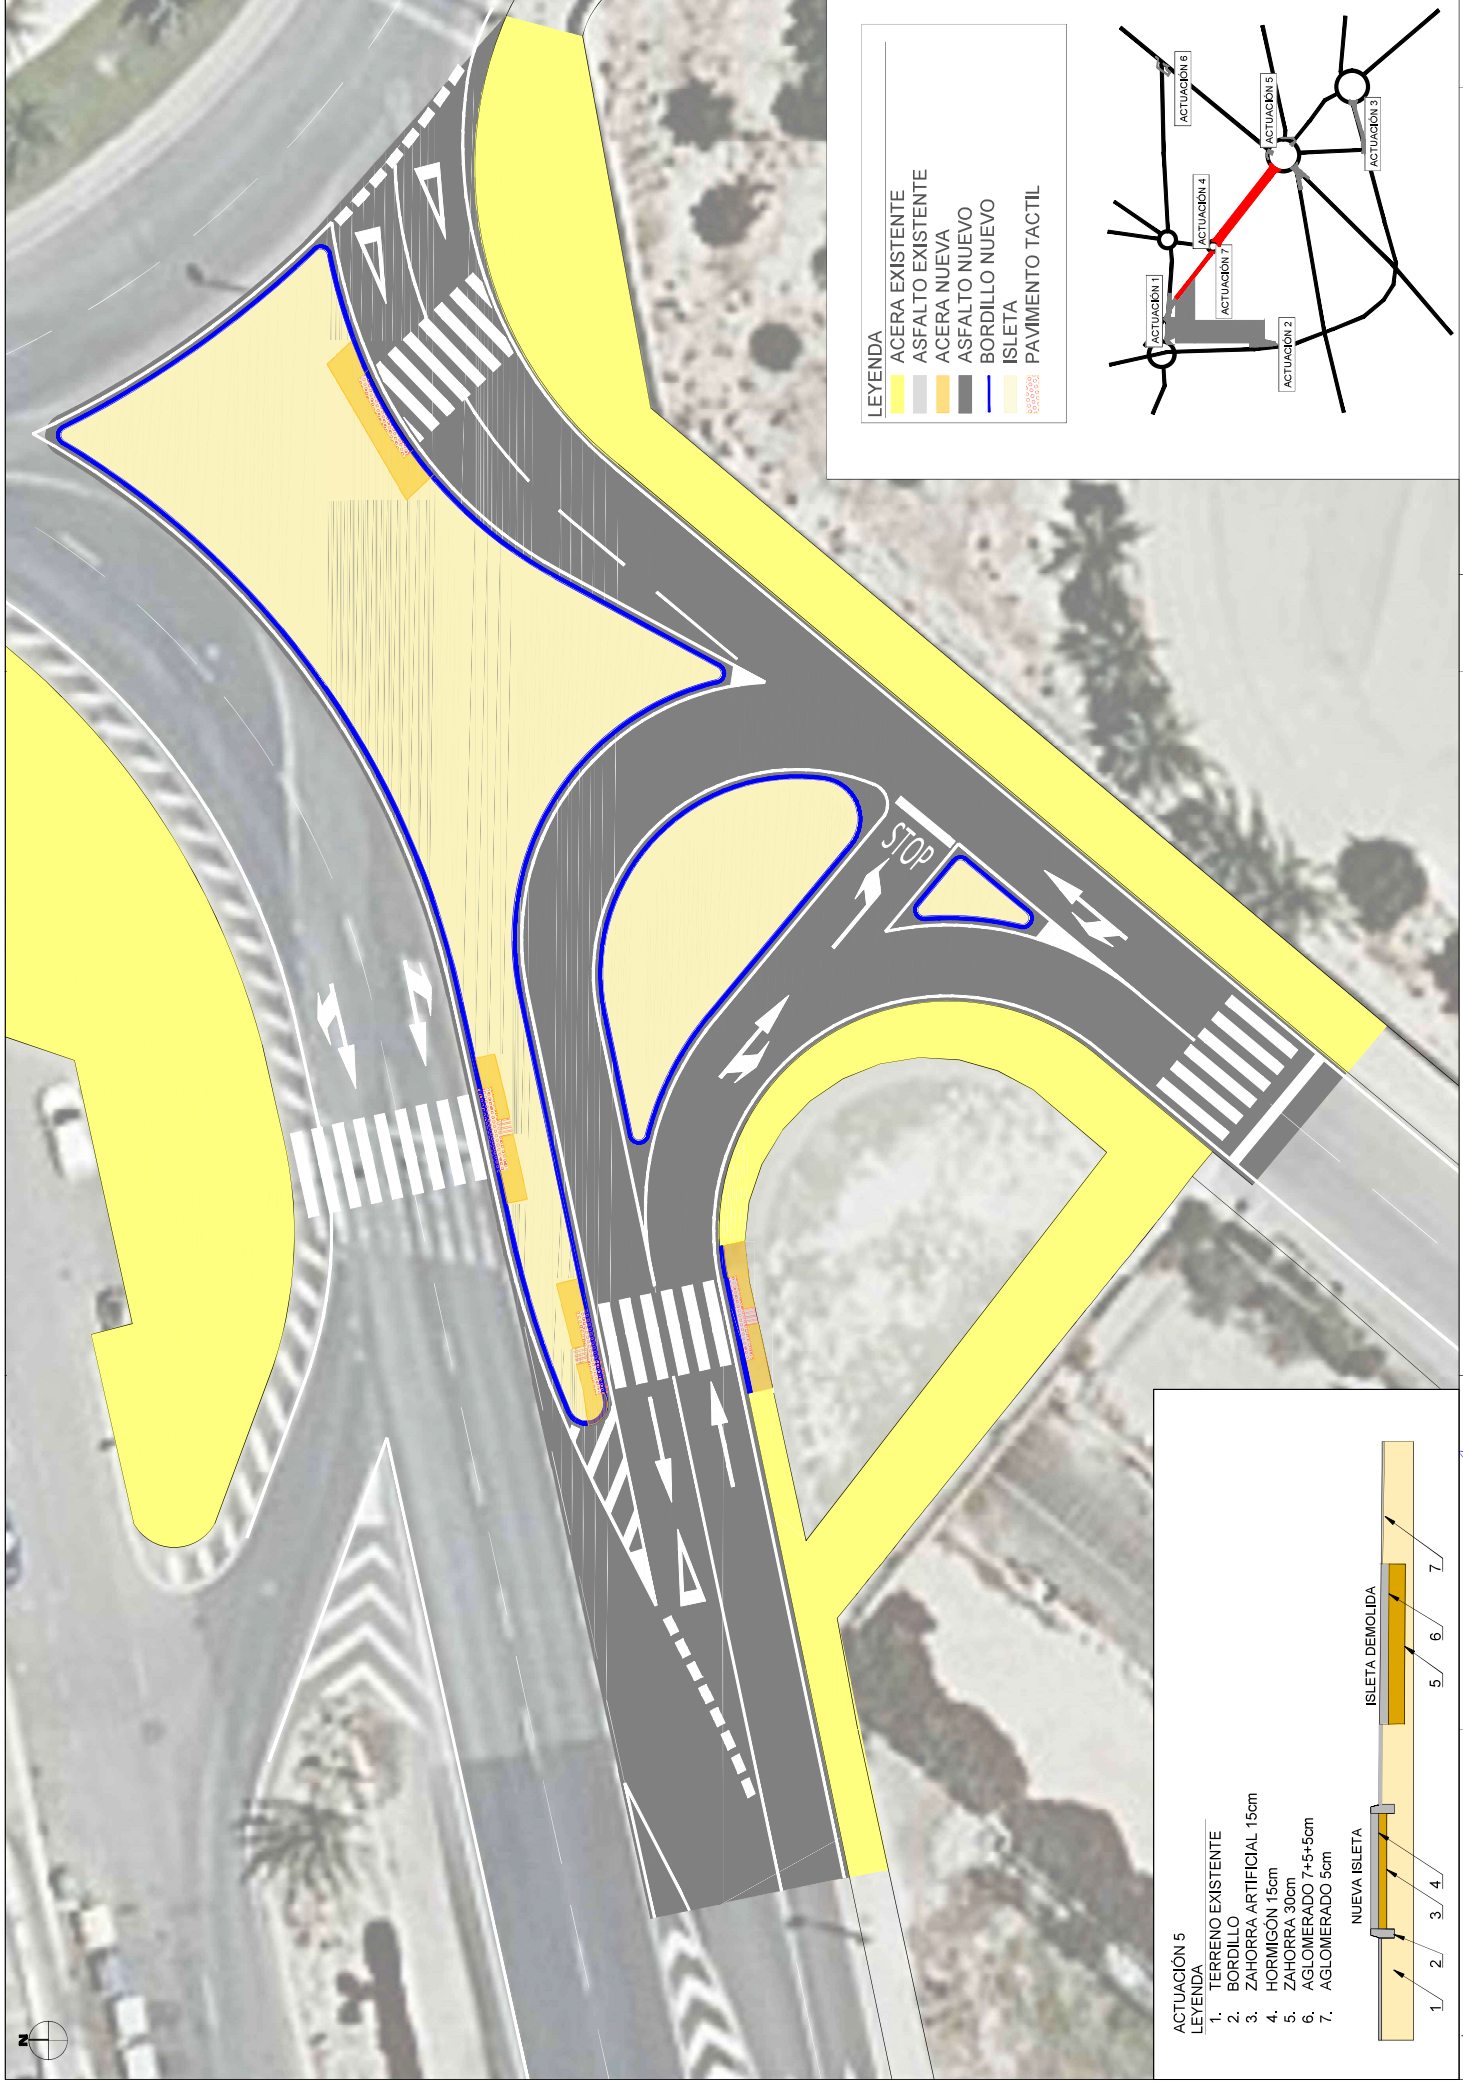

- LEYENDA**
- ACERA EXISTENTE
  - ASFALTO EXISTENTE
  - ACERA NUEVA
  - ASFALTO NUEVO
  - BORDILLO NUEVO
  - ISLETA
  - PAVIMENTO TACTIL

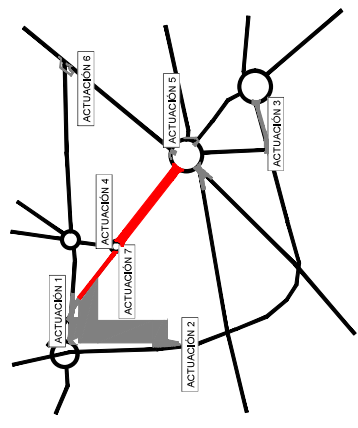


- ACTUACIÓN 5**
- LEYENDA**
1. TERRENO EXISTENTE
  2. BORDILLO
  3. ZAHORRA ARTIFICIAL 15cm
  4. HORMIGÓN 15cm
  5. ZAHORRA 30cm
  6. AGLOMERADO 7+5+5cm
  7. AGLOMERADO 5cm

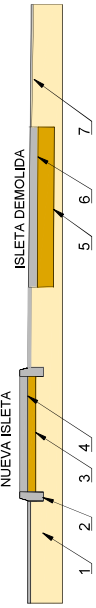




**LEYENDA**

	ISLETA
	BORDILLO NUEVO
	REPOSICIÓN DE PAVIMENTO DE ACERA
	REPOSICIÓN DE AGLOMERADO ASFÁLTICO
	SEÑAL INFORMATIVA

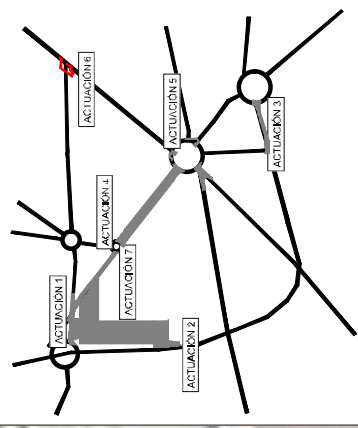


	<b>PROMOTOR:</b> AYUNTAMIENTO DE ELCHE		<b>AUTORES DEL PROYECTO:</b> D. J. ENRIQUE PÉREZ MARTÍNEZ D. LUIS JUAN LAGUNA SEGOVIA	<b>PROYECTO:</b> PROYECTO DE OBRAS DE ADAPTACIÓN VIARIA EN PUNTOS CONFLICTIVOS DE TRÁFICO EN EL TÉRMINO MUNICIPAL DE ELCHE	<b>ESCALA:</b> 1:250	<b>TÍTULO DEL PLANO:</b> ACTUACIÓN 6 PAVIMENTOS	<b>Nº DE PLANO:</b> 06.6
	<b>EN LA FECHA:</b> ELECTRONICA						

Documento visado por el Colegio de Ingenieros Técnicos de Obras Públicas con número de VISADO: 51260073PC1 fecha 13-02-2026  
 Consulte la validez de documento con código qBxDZm1E en <https://visados.ingenieros-cviles.es/cv>

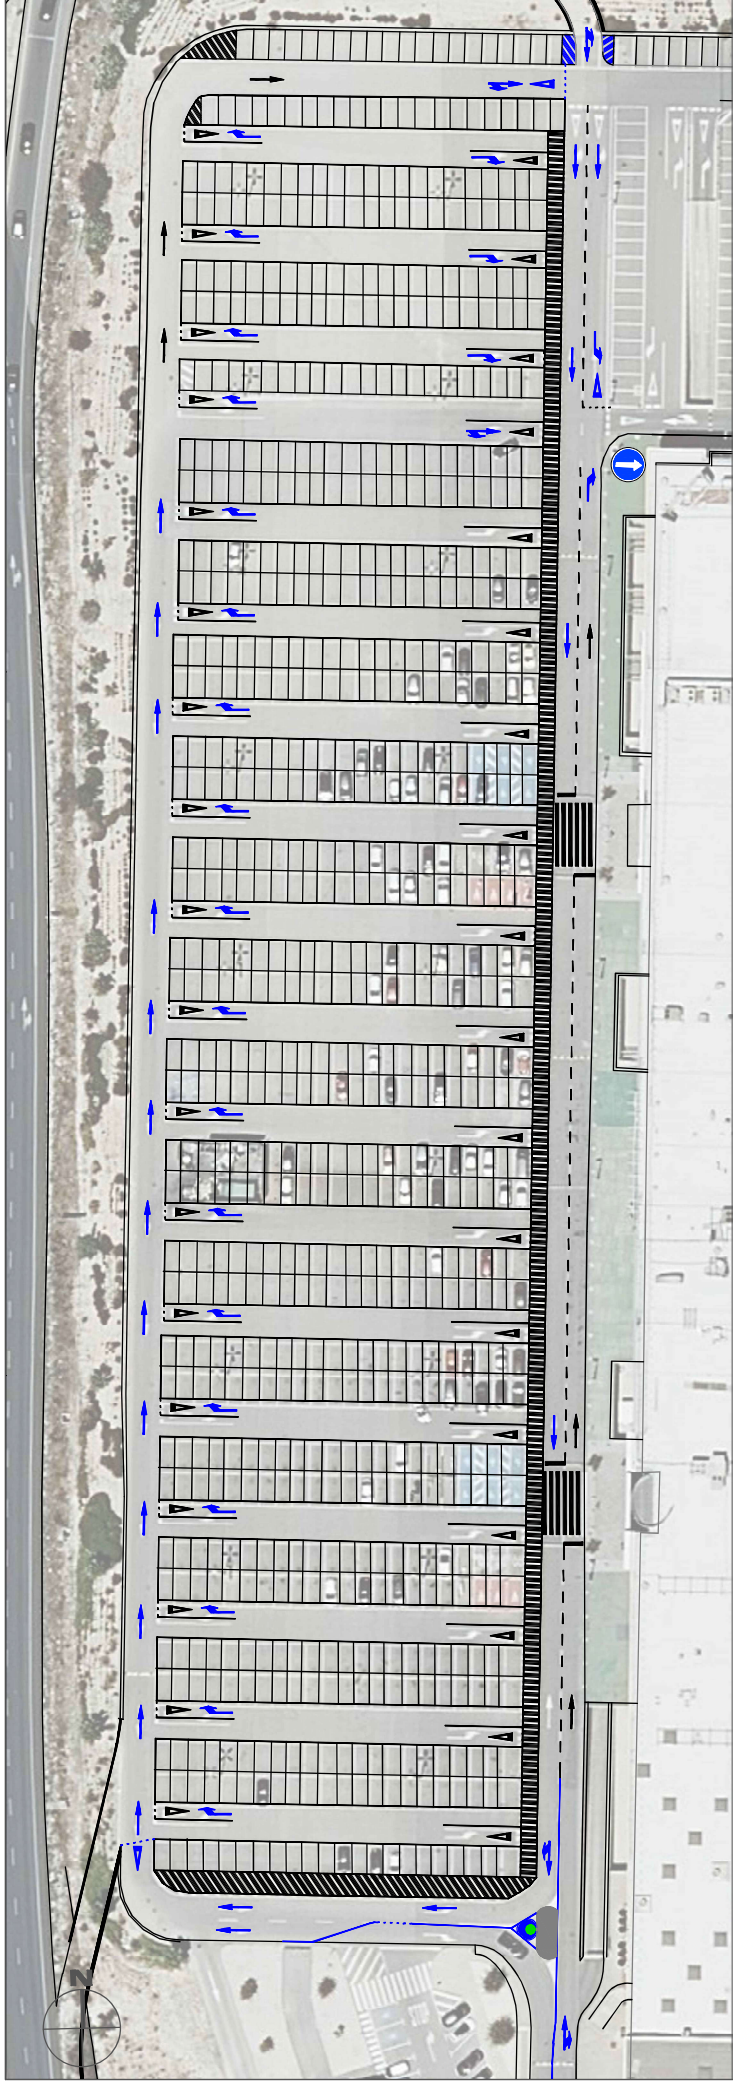

**LEYENDA**

- PINTURA HORIZONTAL
- AGLOMERADO ASFÁLTICO
- RECOLOCACION DE FAROLA

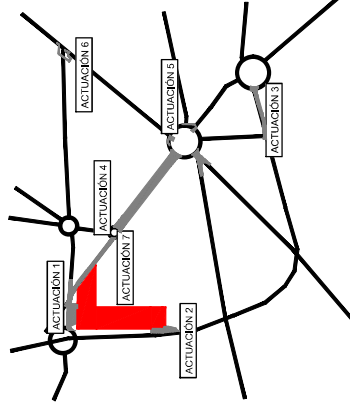

	<b>PROYECTOR:</b> AYUNTAMIENTO DE ELCHE	<b>AUTORES DEL PROYECTO:</b> D. J. EDISSON PÉREZ MARTÍNEZ D. LUIS JARAT LAGUNA SEGOVIA	<b>ESCALA A3:</b> 1:800 EN LA FECHA ELECTRÓNICA	<b>TÍTULO DEL PLANO:</b> ACTUACIÓN 7 SEÑALIZACIÓN Y PAVIMENTACIÓN	<b>Nº DE PLANO:</b> 07.3
	<b>PROYECTO DE OBRAS DE ADAPTACIÓN VIARIA EN PUNTOS CONFLICTIVOS DE TRÁFICO EN EL TÉRMINO MUNICIPAL DE ELCHE</b> <small>Documento visado por el Colegio de Ingenieros Técnicos de Obras Públicas con número de VISADO: 51260073PC/1 fecha 13-02-2026          Consulte la validez del documento con código qBxDZm1E en https://visados.ingenieros-civiles.es/cv</small>				