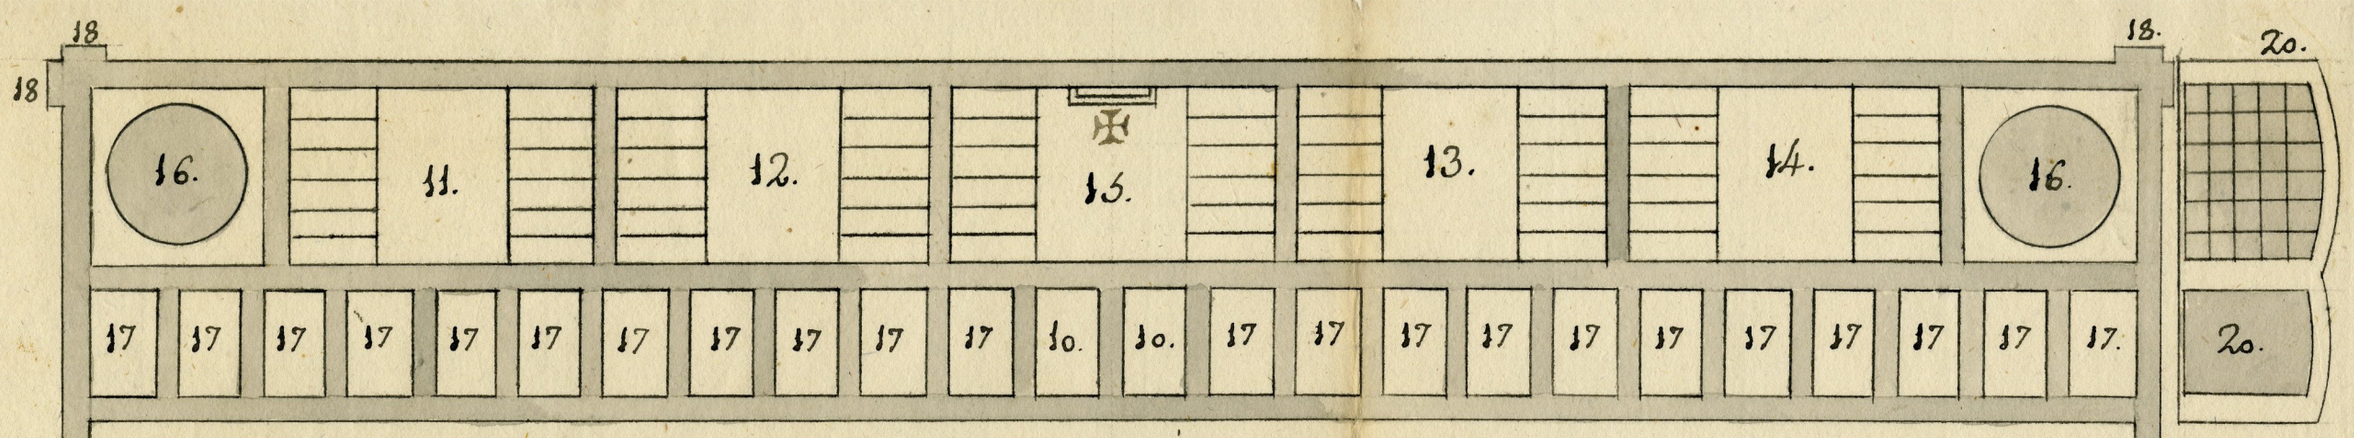

Esplicacion del Plano, Corte y fachada, del Cimenterio que sera a construir en la Villa de Elche.

Num.º 1.º Capilla con su Altar
2.º Sacristia y pieza anexa.
3.º Casa para un Religioso.
4.º Puertas y Entradas para el Carro que conduze los Difuntos al Cimenterio.
5.º Puerta principal dela Capilla, y dos Colaterales para conducir de esta al Cimenterio los Difuntos que por necesidad se Velan en la mismas.
6.º Portico y puerta de Entrada ala Capilla.
7.º Casa para el Sepulturero ó enterrador, con su Alfoli A. para tener de Repuesto quatro Caixes Cal para echar alos Cadaveres antes de Enterrarlos.
8.º Andador de Cipres dela Capilla al Panteon.
9.º Cimenterio descubierto.
10. Sepulturas para Parvulos.
11. Panteon Para Religiosas.
12. Panteon para Religiosos Mercedarios.
13. Panteon para Religiosos Francisco Descalzos.
14. Panteon para Capellanes.
15. Panteon para los individuos de esta Ill.tre Villa en el año de actual Jurisdiccion con su Altar.
16. Patio con su Pozo muy profundo, para Carnero ú Osario, en el que se deven depositar los huesos delos Difuntos que se saquen del Cimenterio descubierto, pues los Panteones y demas Sepulturas Cada una tiene su Carnero.
17. Sepulturas distinguidas con diversos planos el que quiera enterrarse en ellas, ó comprarlas para su familia.
18. Via Cruzis
19. Fachada principal.
20. Perfiles de Seputuras y Panteones.
21. Perfil del Corte dela obra dela Capilla, Construido de Escala doble para su mas perceptible intelipencia.

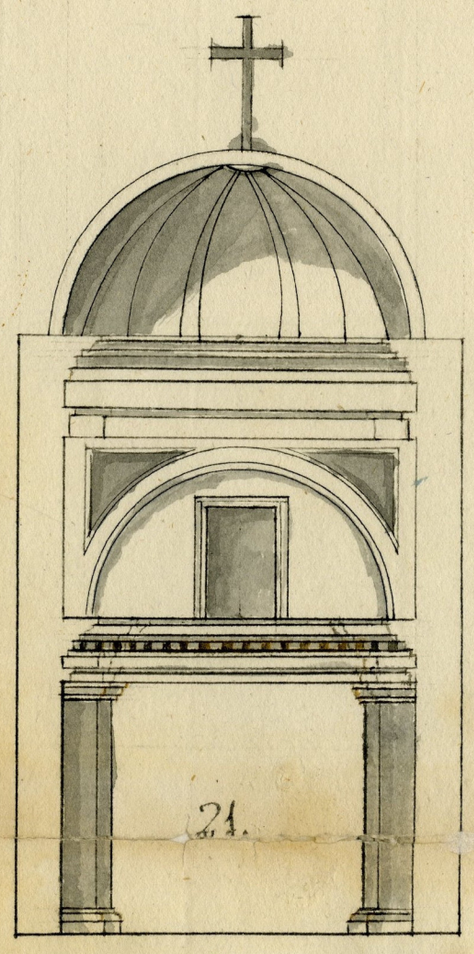

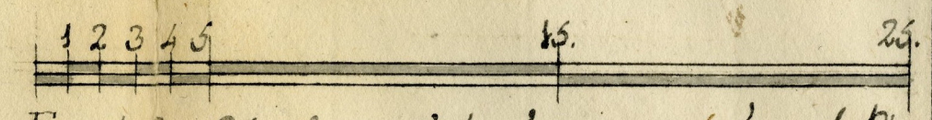

Escala de 25. Varas Valencianas relativa al Plano, y la misma lo es tambien del Perfil dela Capilla, pero Cada dos Varas dela Escala hazen una del Perfil de dicha Capilla.

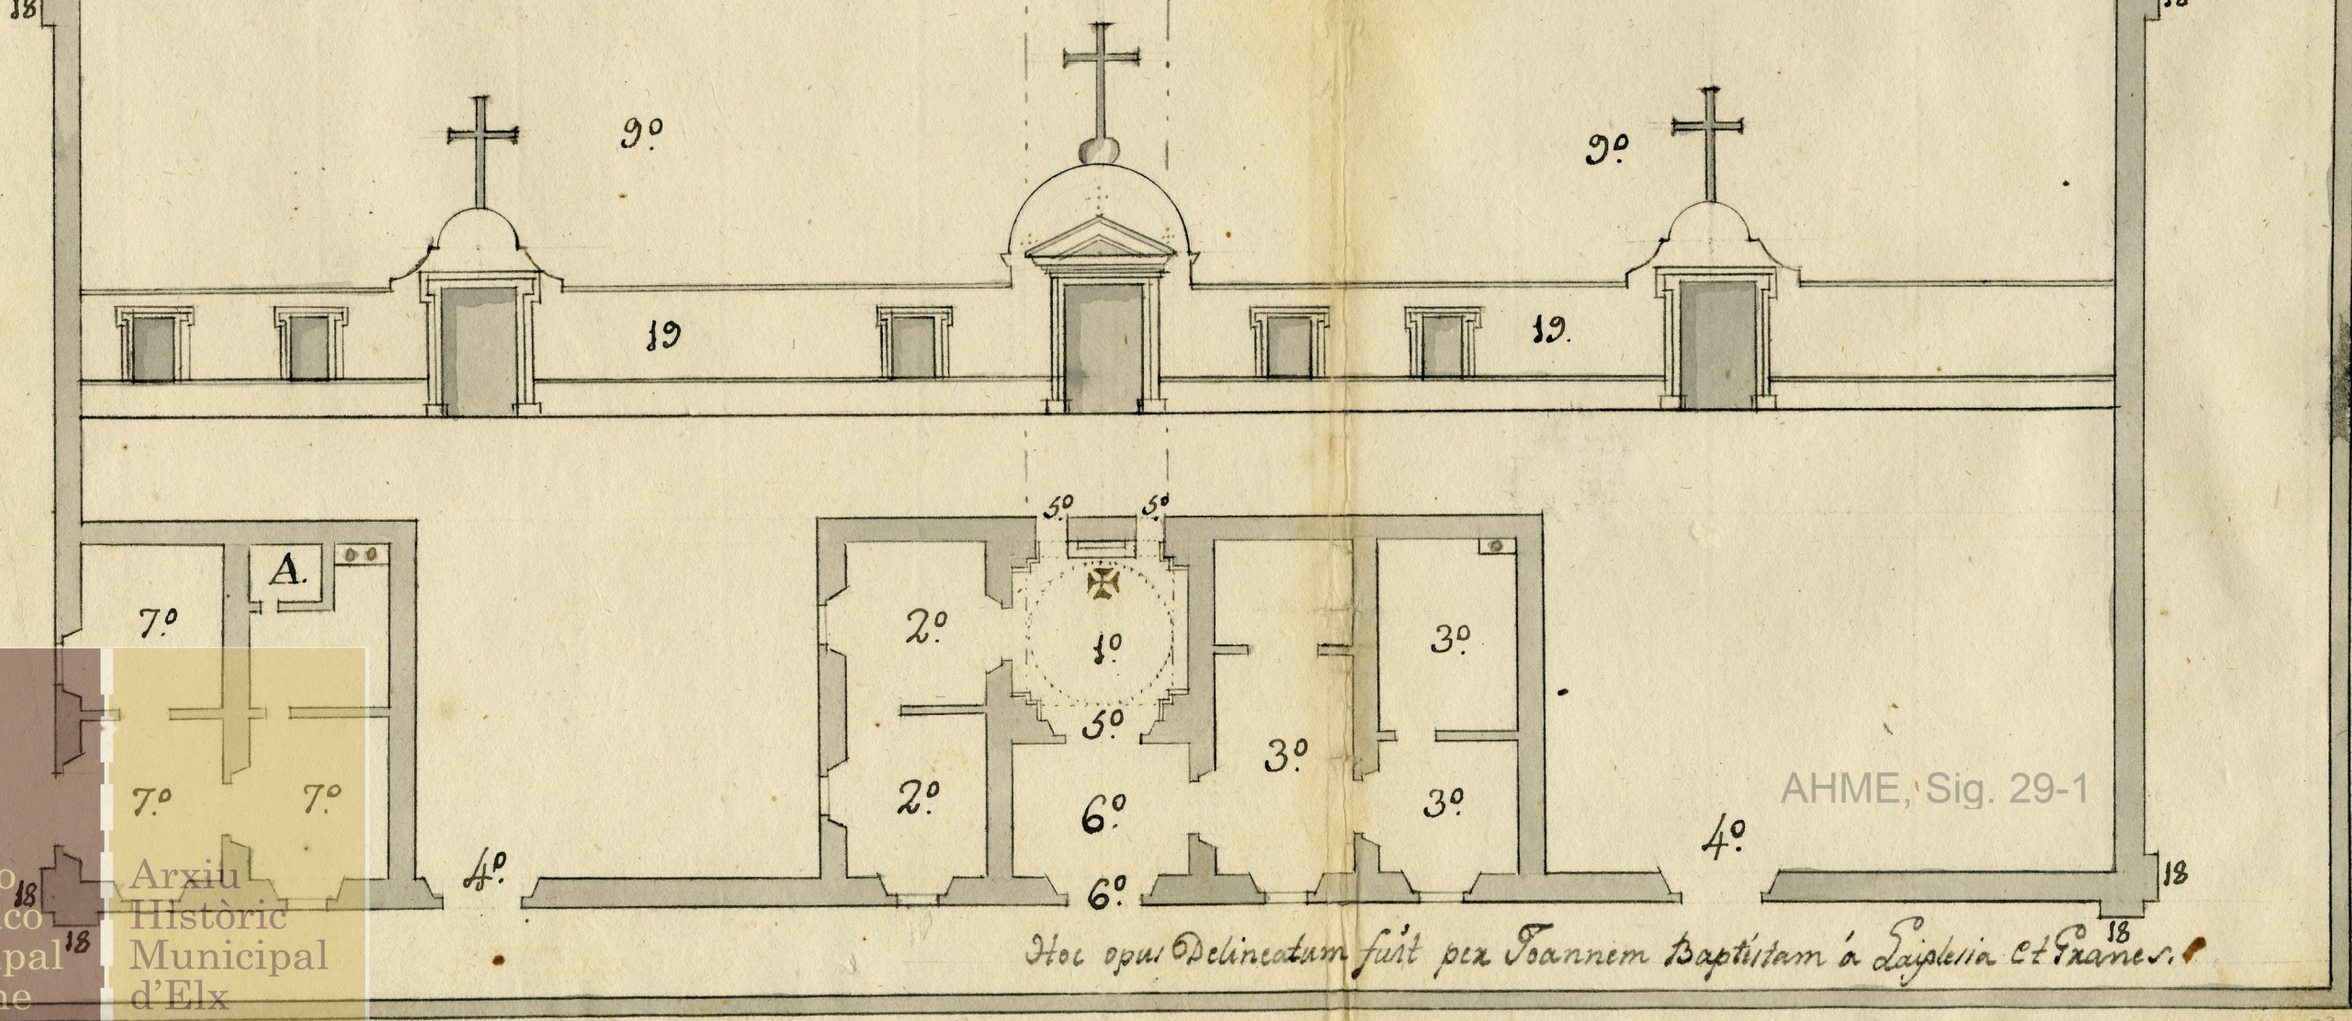

Hoc opus Delineatum fuit per Joannem Baptistam á Lapletia et Franes.

AHME, Sig. 29-1
Archivo Histórico Municipal de Elche
Arxiu Històric Municipal d'Elx