


AMPLIACIÓN HUERTO URBANO EN EL "HORT DE FELIP"

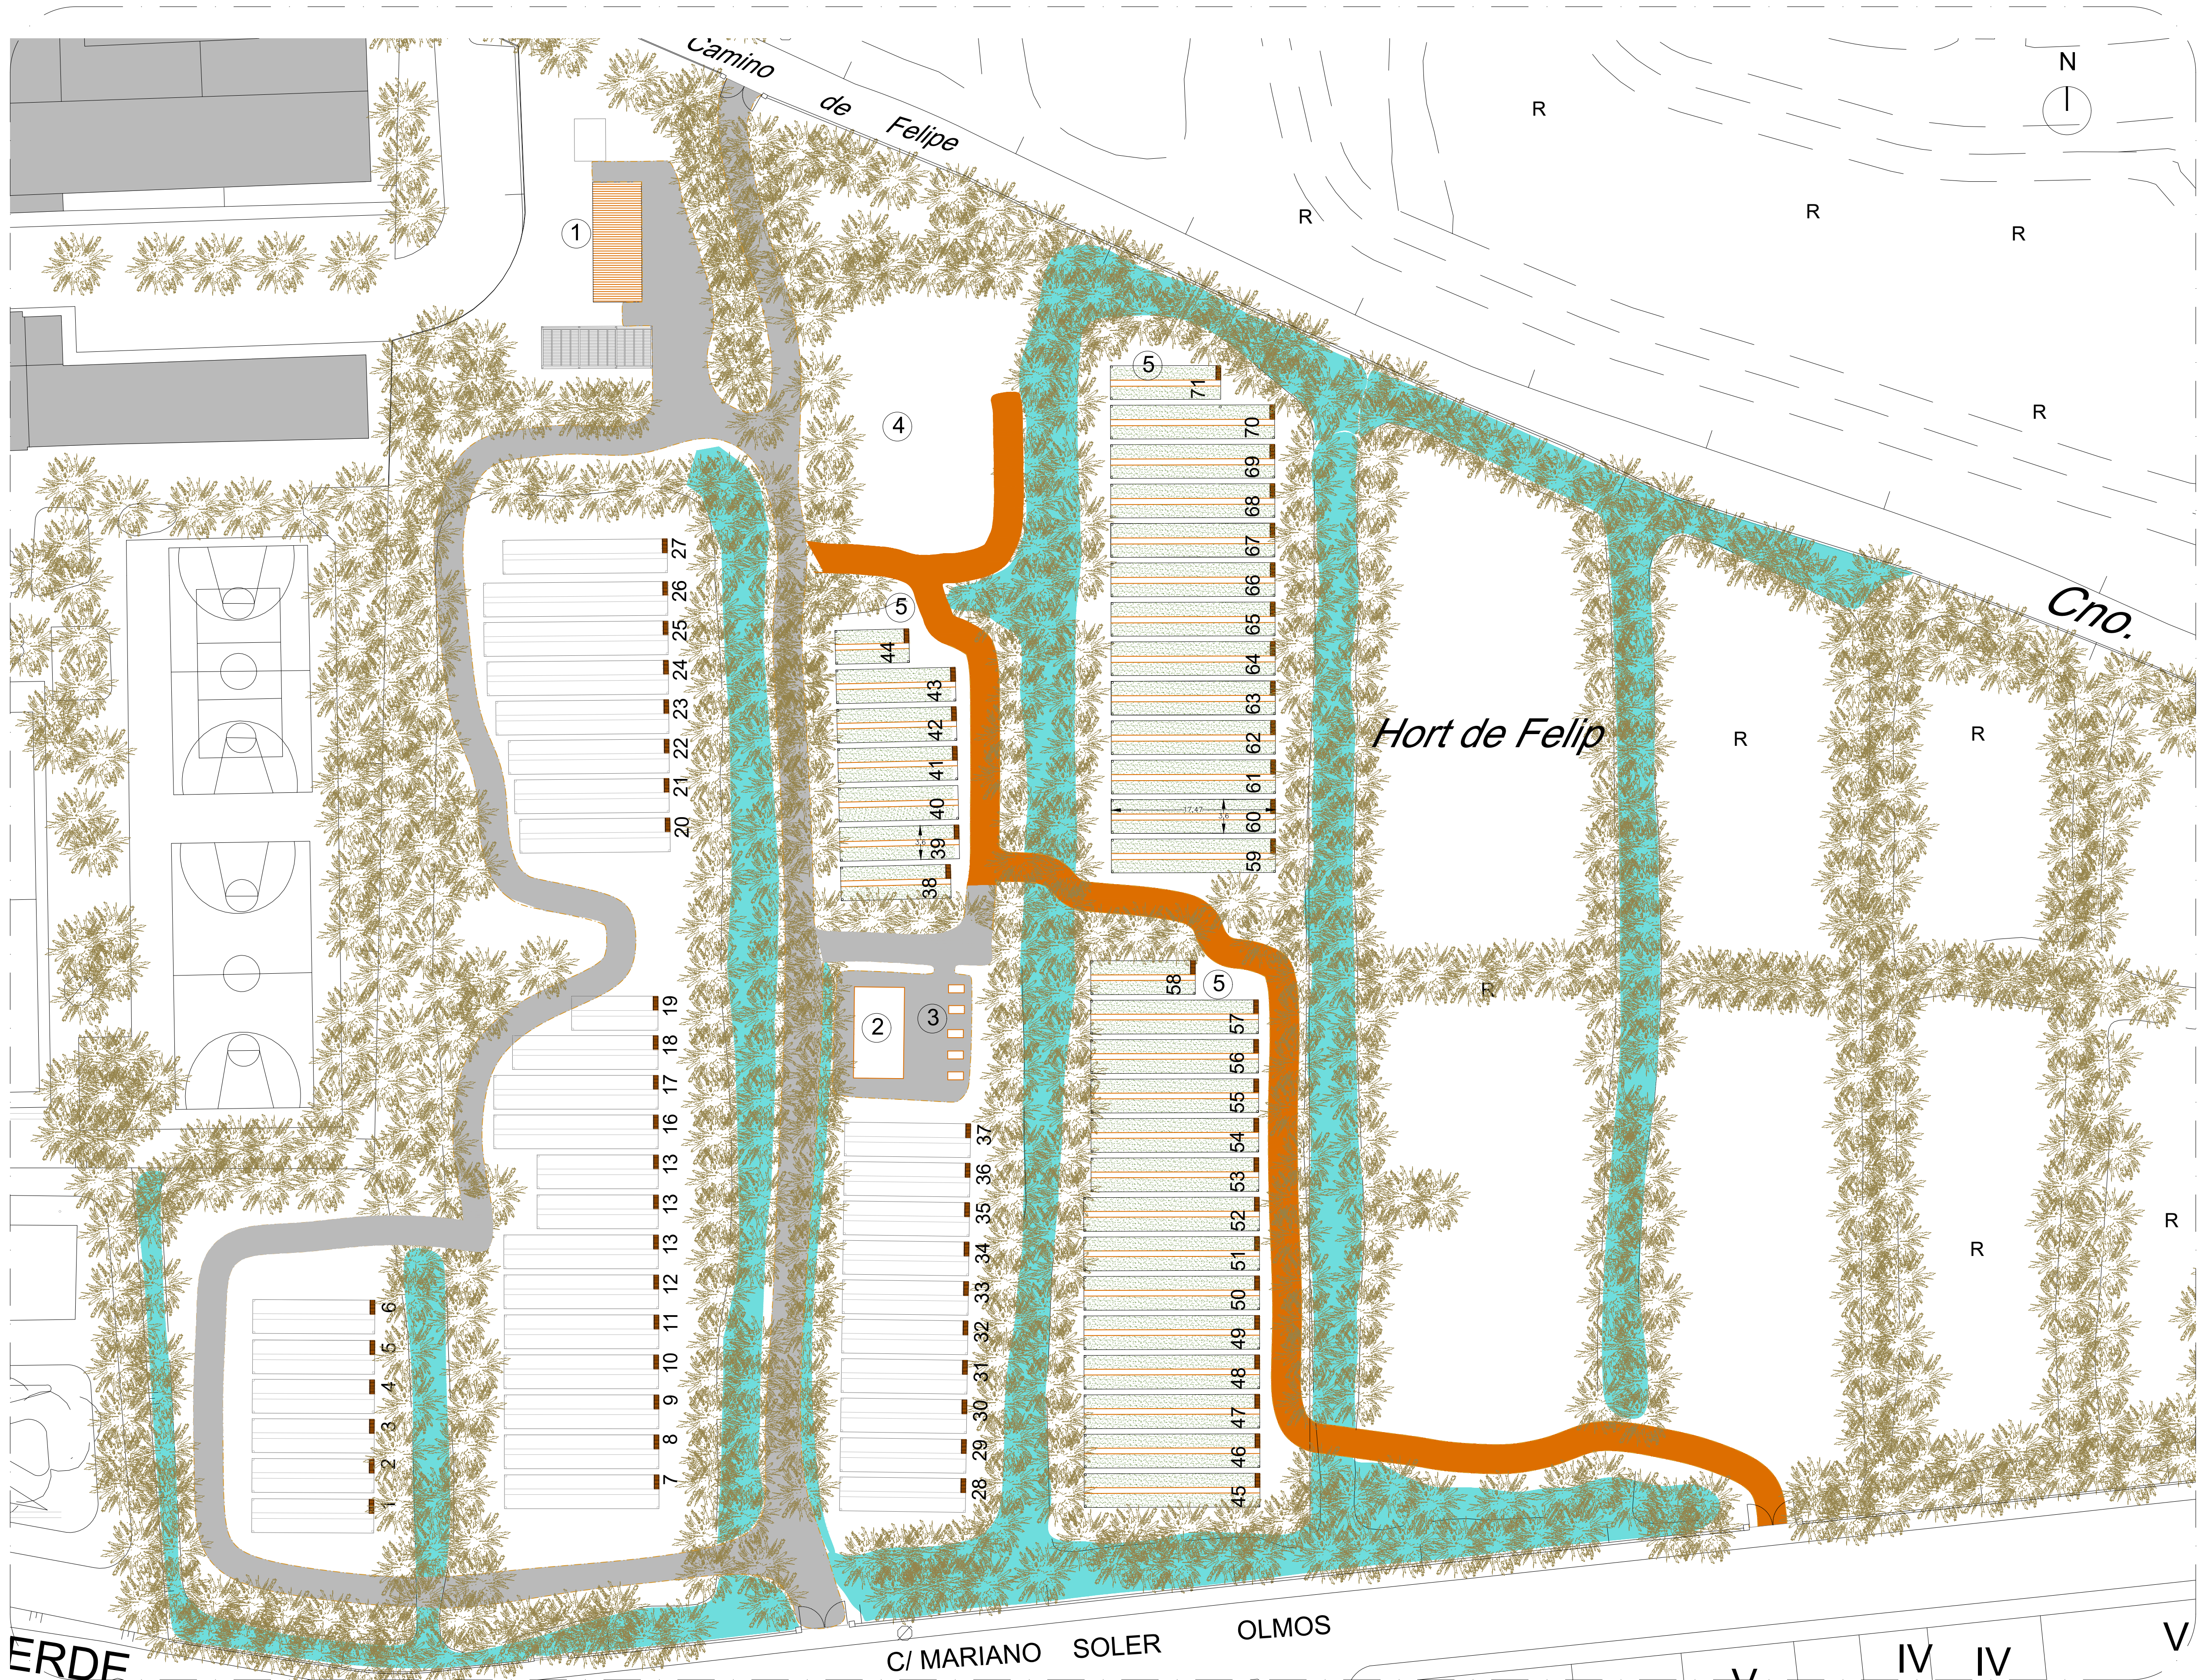

- ① Pabellón
- ② Invernadero
- ③ Mesas de cultivo adaptada
- ④ Zona compostaje



Unión Europea
Fondo Europeo de Desarrollo Regional
Una manera de hacer Europa



Ajuntament d'Elx



- LEYENDA:
- 1 Recreio del vallado hasta 1'40m. de altura
 - 2 Caseta de vlvulas de riego
 - 3 Pabell3n
 - 4 Contenedor de residuos y cubrecontenedor de madera
 - 5 P3rgola y mesas de picnic
 - 6 Aparcabicic
 - 7 Explanada de tierra compactada
 - 8 Camino de tierra compactada
 - 9 Invernadero
 - 10 Mesa de cultivo adaptada
 - 11 Parcela de cultivo
 - 12 Banco, caja de herramientas y tres rollos de madera para delimitar cada parcela de cultivo
 - 13 Zona de compostaje

FASE 1 Primera fase de ejecuci3n
FASE 2 Segunda fase de ejecuci3n



Ajuntament d'Elx
Regidoria d'Efici3ncia Energ3tica,
Medi Ambient i Rural, Aig3es,
Parcs i Jardins i Palmerar

**HUERTO URBANO
EN EL HORT DE FELIP**

Camino de Felip, C/ Curtidores,
C/ Mariano Soler Olmos, Colegio P3blico
Reyes Cat3licos y Centro de Salud El Raval

FASES DE EJECUCI3N

11

Escala 1: 500

LA ARQUITECTA MUNICIPAL:



FDO. IN3S TABAR RODR3GUEZ

Julio 2018

Delimitaci3n: IN3S TABAR RODR3GUEZ - APARELL BOTELLA BROT3NS